


Anlage 4

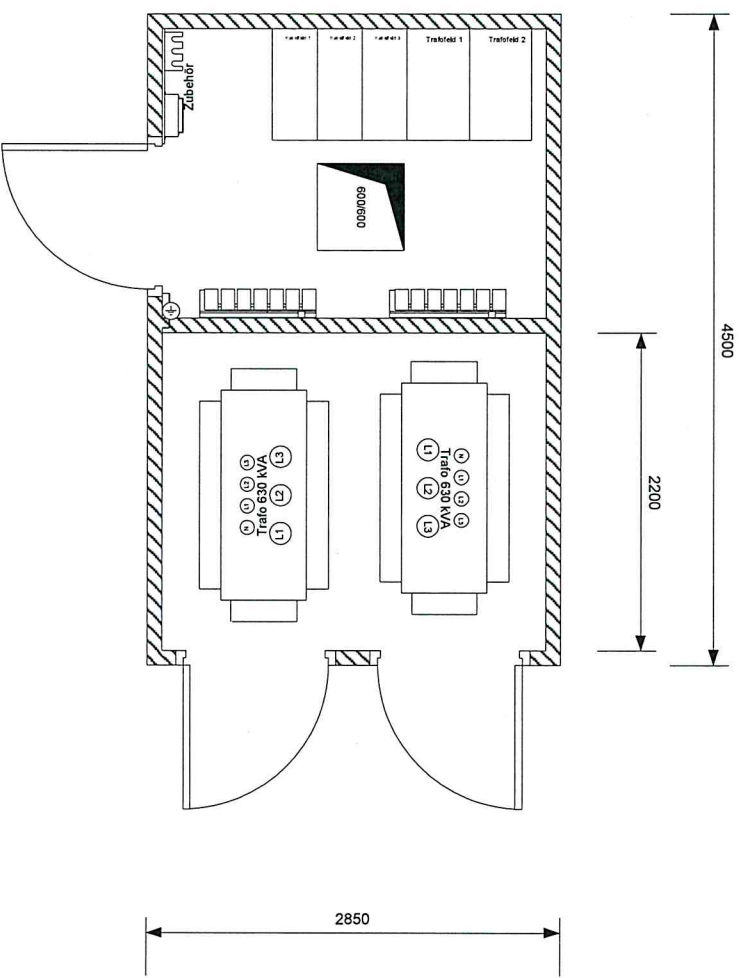

Änderung	Datum	Name	Datum	02.12.2016	 Husemann 33334 Gütersloh – Gottlieb-Daimler-Straße 29	Entwurf Gebäudegrundriss	Stadtwerke Lippstadt Ortsnetzstation mit 2 Stck. Trafos	Maßstab 1:50 Profildrummer:	(bei DIN A4) Blatt: 1 von: ?
				Bearb. Redeker					