


Anlage

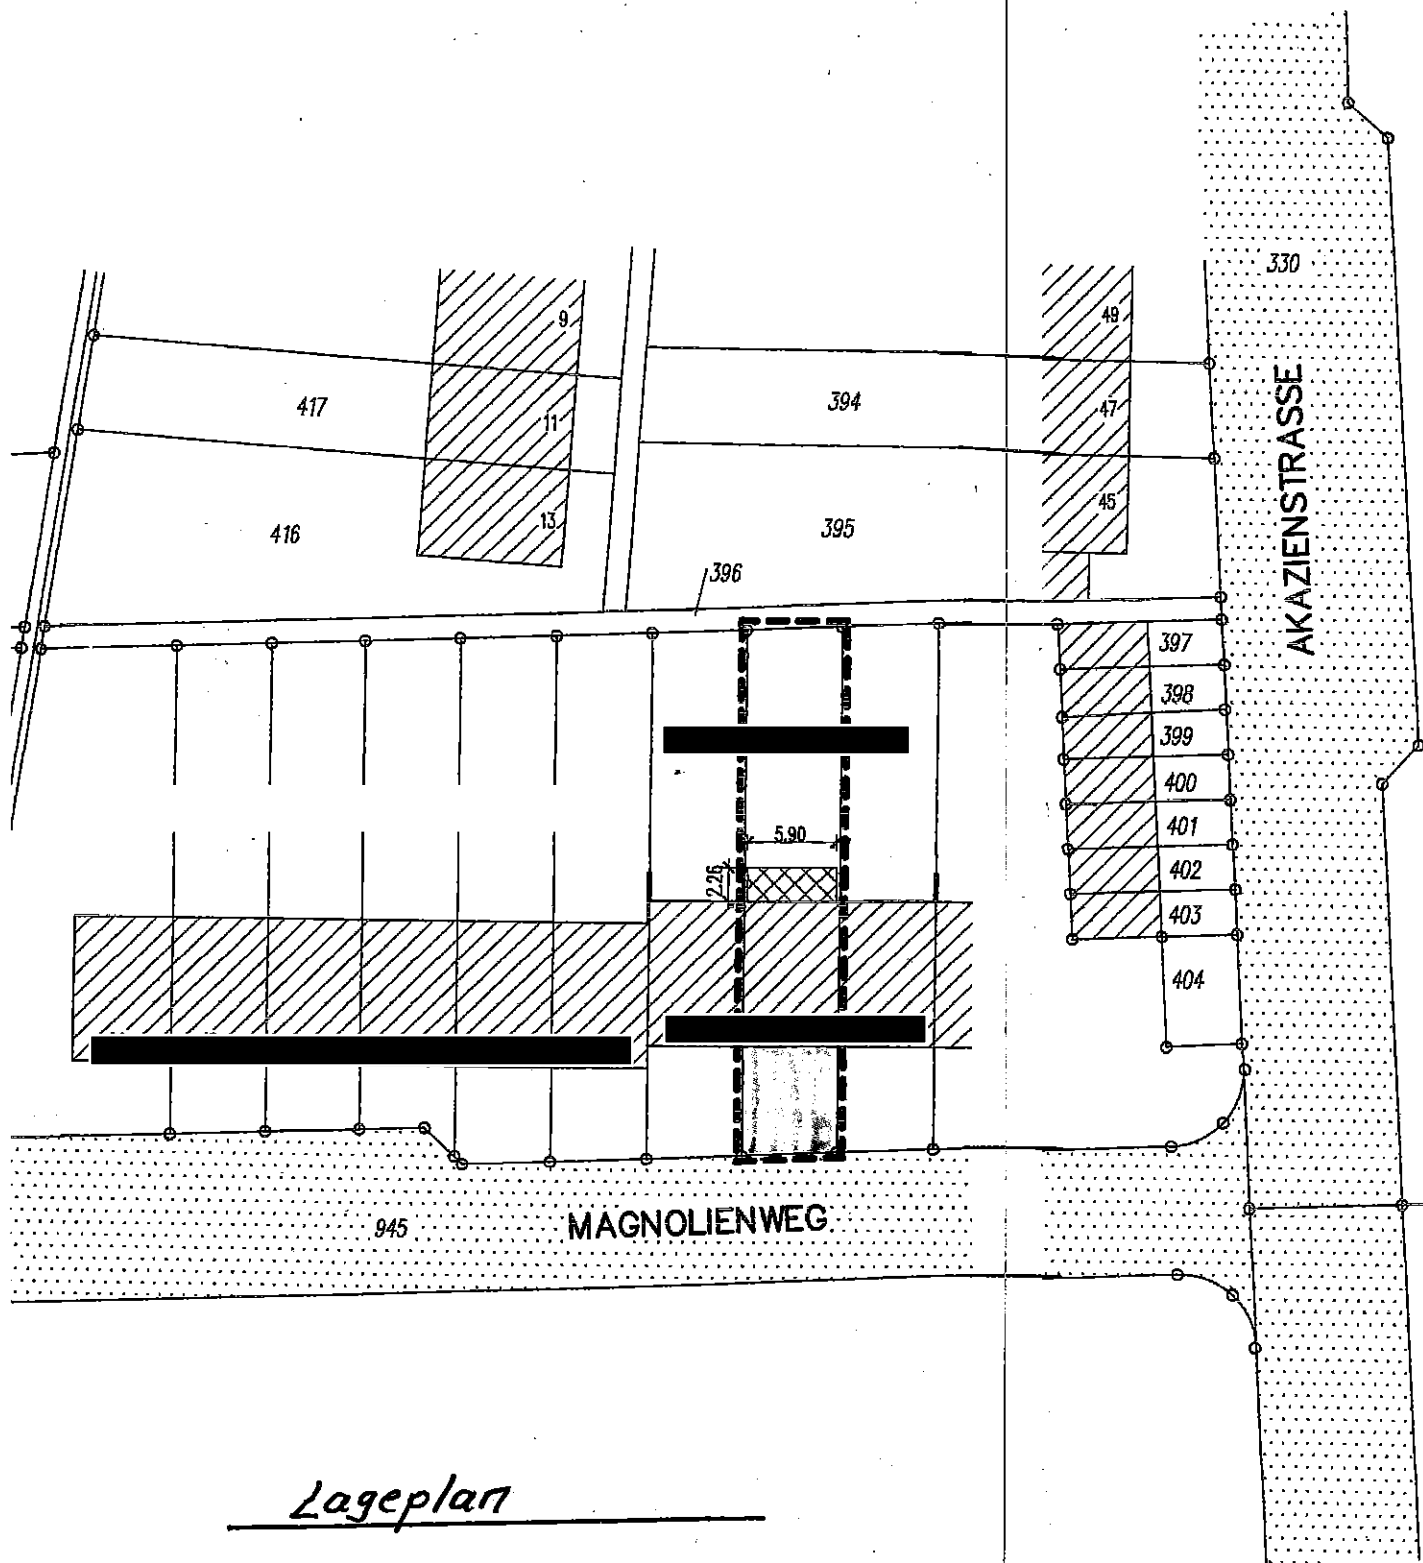

Lageplan