



Ansicht West
Ansicht Ost spiegelbildlich

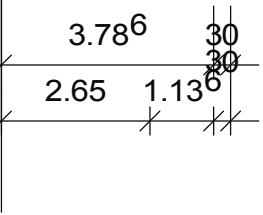

Ansicht Süd

4.25
12.20
4.405
12.855

3.786
2.65
1.136
30
30
30

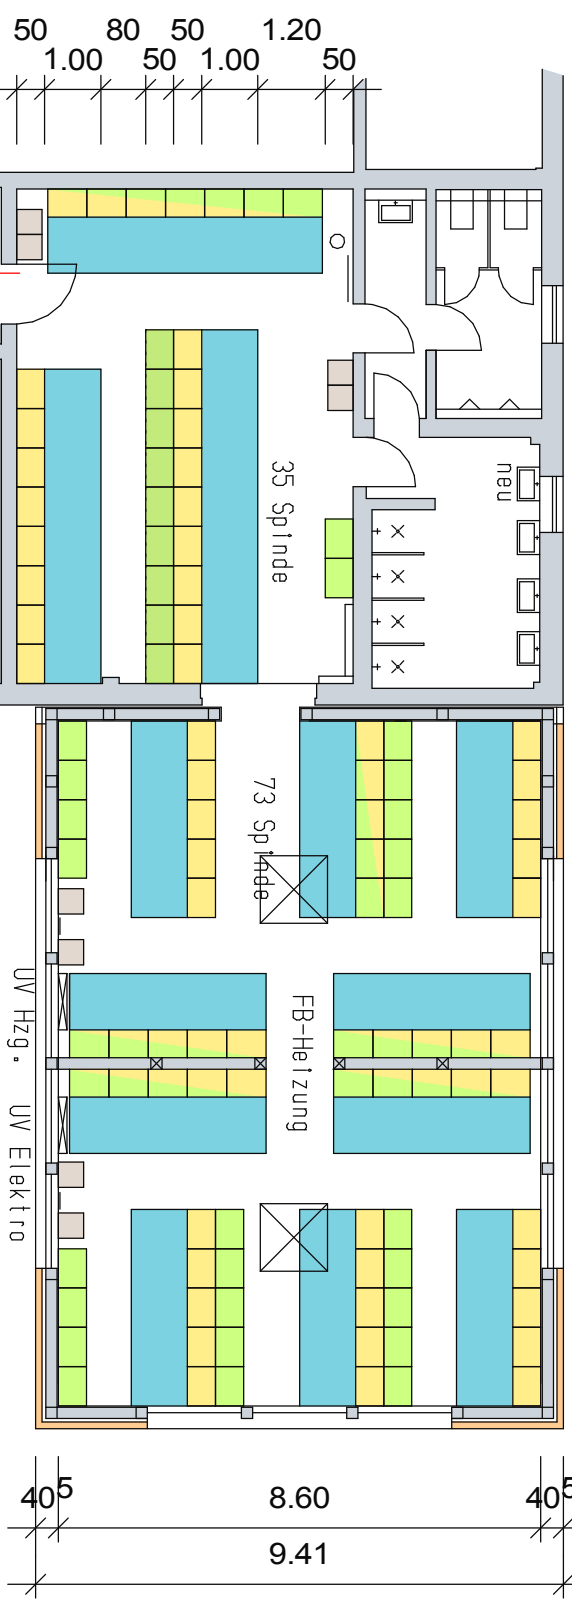

Feuer- und Rettungswache
Anbau Umkleidegebäude in Holz-Rahmenbauweise
Spindgröße 70 x 50 cm
Spindhöhe einschsl. Aufsatz: 2,30 m
73 Spinde + 35 Spinde Altbau = 108 Spinde
Schicht 1 (gelb)

Maßstab M 1:100
06.12.2017

Stadt Lippsdorf, FD Gebäudewirtschaft
Gelststraße 16
59555 Lippsdorf

Bestand

Anbau

