

Anlage 3

- EG - Flächen:
- Funktionsräume**
 Schleuse: 12,21 m²
 Flur: 13,75 m²
 Büro/Personal: 26,68 m²
 Büro: 18,19 m²
 Anlieferung: 20,15 m²
 Werkstatt: 27,42 m²
 Flur: 43,93 m²
 Technik: 11,80 m²
 Sanitär/Personal: 14,36 m²
 ZW: 188,49 m²
- Lagerfläche**
 Lager 0.1: 104,26 m²
 Lager 0.2: 39,86 m²
 ZW: 144,12 m²
- Gesamt EG: 332,61 m²**



LEGENDE

- Bestand - (Hospitalstr. 46 + 44)
- Bestand - sanieren (Hospitalstr 46a)
- Mauerwerk - NEU
- Bestand - Abbruch
- befestigte Fläche
- Grünfläche



INDEX	
Nr. / Datum	gez. Änderung

VORABZUG

STADT LIPPSTADT
FD GEBÄUDEWIRTSCHAFT

GEISTSTRASSE 16 - 59555 LIPPSTADT - TEL.: 02941 / 980-0

BAUVORHABEN

Nutzungsänderung
vom Übergangwohnheim zum Museumsdepot
Umbau und Sanierung des Gebäudes
Hospitalstr. 46a, 59555 Lippstadt

BAUHERR Stadt Lippstadt Fachdienst Gebäudewirtschaft Geiselstr. 16, 59555 Lippstadt	PLANER Stadt Lippstadt Fachdienst Gebäudewirtschaft Geiselstr. 16, 59555 Lippstadt
---	--


PLANUNGSPHASE ENTWURF	BAUTEIL Erdgeschoss	MASSSTAB M 1:100 / 200 o. M.
BAUHERR STADT LIPPSTADT GEBÄUDEWIRTSCHAFT	ENTWURFSVERFASSER STADT LIPPSTADT FACHDIENST GEBÄUDEWIRTSCHAFT	DATUM 12.06.2018 GEZEICHNET Ko / Tel. 980-476 S.D.

OG 1 - Flächen:

Funktionsräume
 Flur 1.0 20.13 m²
 Flur NA 8.37 m²
 ZW 28.50 m²

Lagerfläche
 Lager 1.1 201.93 m²
 Lager 1.2 75.34 m²
 Lager 1.3 (Galerie) 47.17 m²
 Lager 1.4 32.78 m²
 ZW 357.22 m²

Gesamt OG 1 385,77 m²

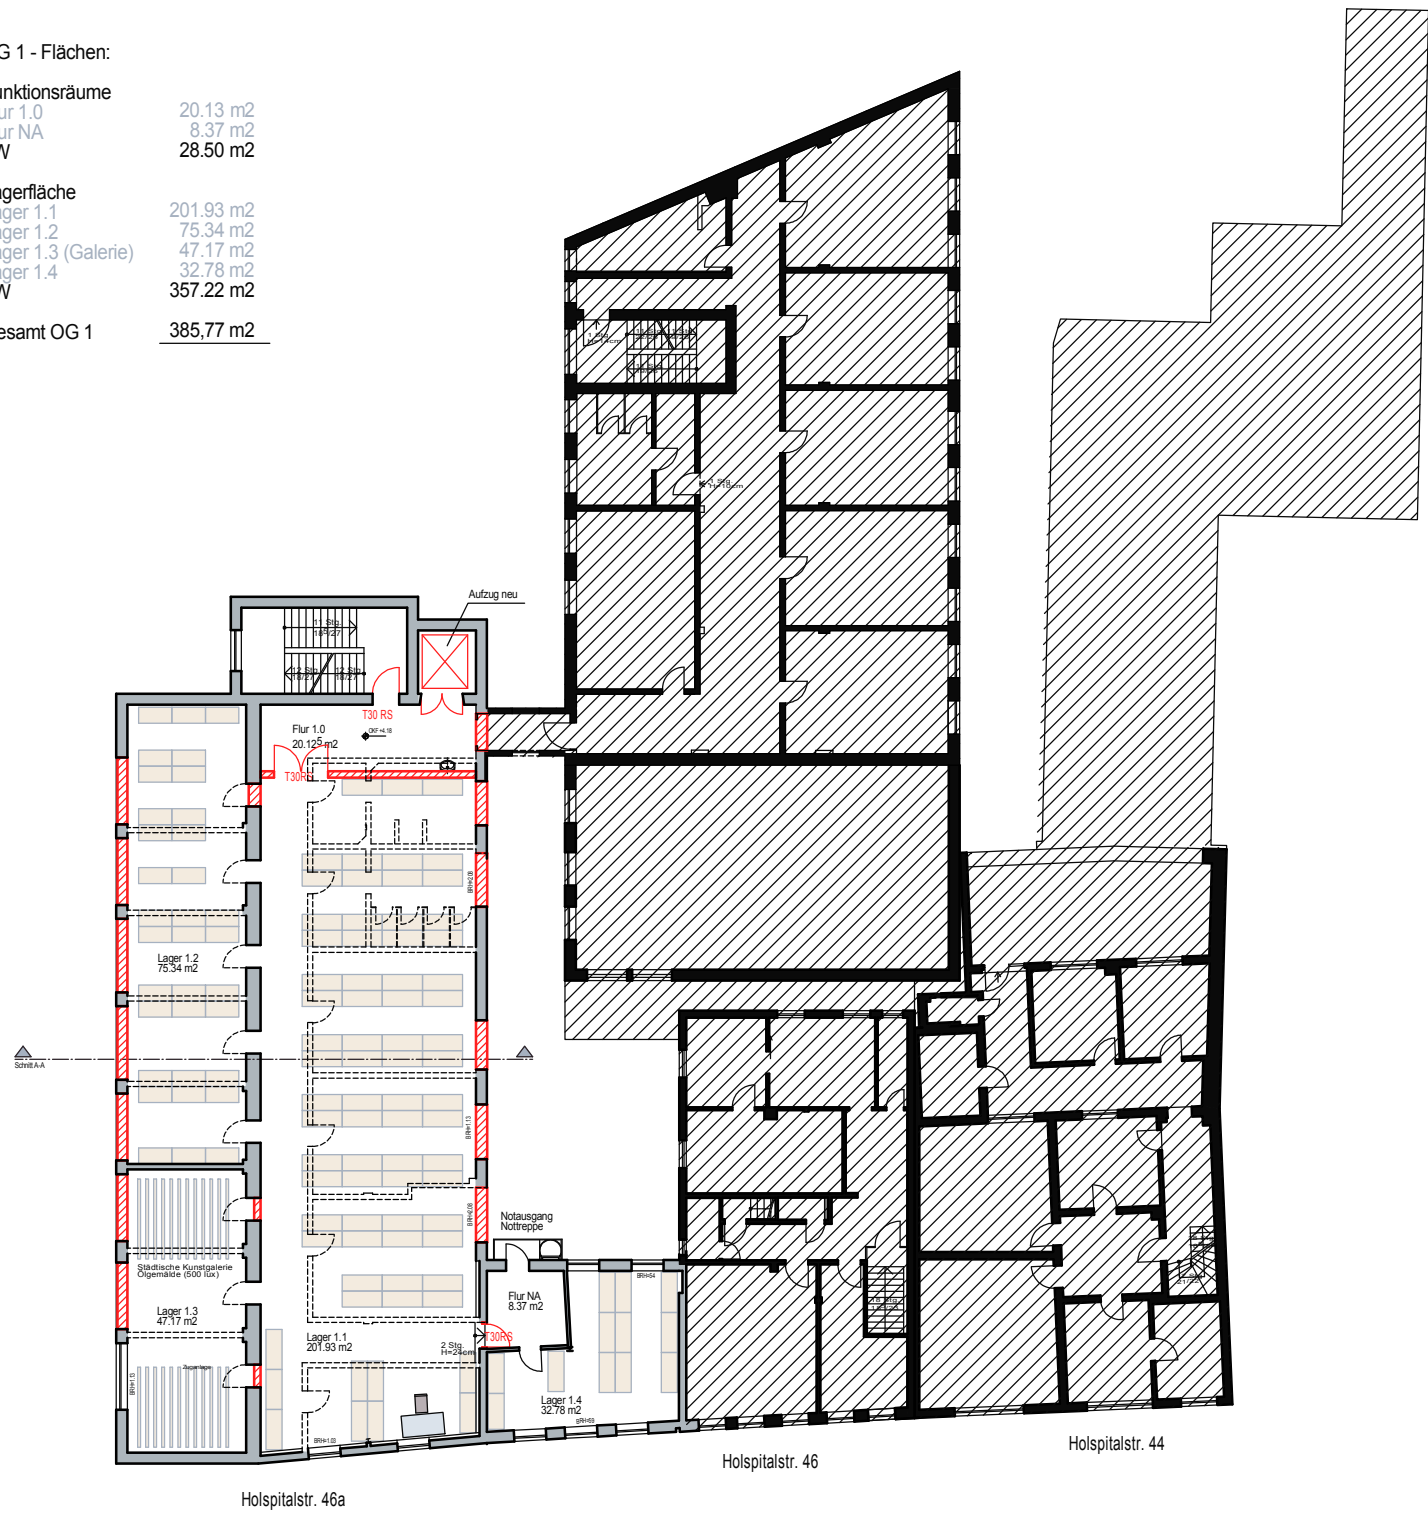


LEGENDE

- Bestand - (Hospitalstr. 46 + 44)
- Bestand - sanieren (Hospitalstr 46a)
- Mauerwerk - NEU
- Bestand - Abbruch



INDEX			
Nr.	Datum	gez.	Änderung

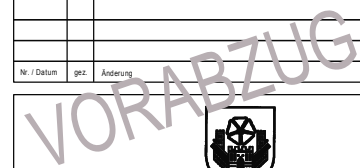

STADTLIPPSTADT

FD GEBÄUDEWIRTSCHAFT

GEISTSTRASSE 16 - 59555 LIPPSTADT - TEL.: 02941/ 980-0

BAUVORHABEN
 Nutzungsänderung
 vom Übergangwohnheim zum Museumsdepot
 Umbau und Sanierung des Gebäudes
 Hospitalstr. 46a, 59555 Lippstadt

BAUHERR Stadt Lippstadt Fachdienst Gebäudewirtschaft Geiststr. 16, 59555 Lippstadt	PLANER Stadt Lippstadt Fachdienst Gebäudewirtschaft Geiststr. 16, 59555 Lippstadt
---	--

PLANUNGSPHASE ENTWURF	BAUTEIL 1. Obergeschoß	MASSSTAB M 1:100 / 200 o.M.
---------------------------------	----------------------------------	--


BAUHERR STADTLIPPSTADT FACHDIENT GEBÄUDEWIRTSCHAFT JA	ENTWURFSVERFASSER STADTLIPPSTADT FACHDIENT GEBÄUDEWIRTSCHAFT	DATUM 12.06.2018 gezeichnet Ko / Tel. 980-476 gezeichnet S.O.
--	--	--

OG 2 - Flächen:

Funktionsräume
 Flur 2.0 20.13 m²
 Flur NA 9.02 m²
 ZW 29.15 m²

Lagerfläche
 Lager 2.1 200.38 m²
 Lager 2.2 127.40 m²
 Lager 2.3 32.10 m²
 ZW 359.88 m²

Gesamt OG 2 389.03 m²

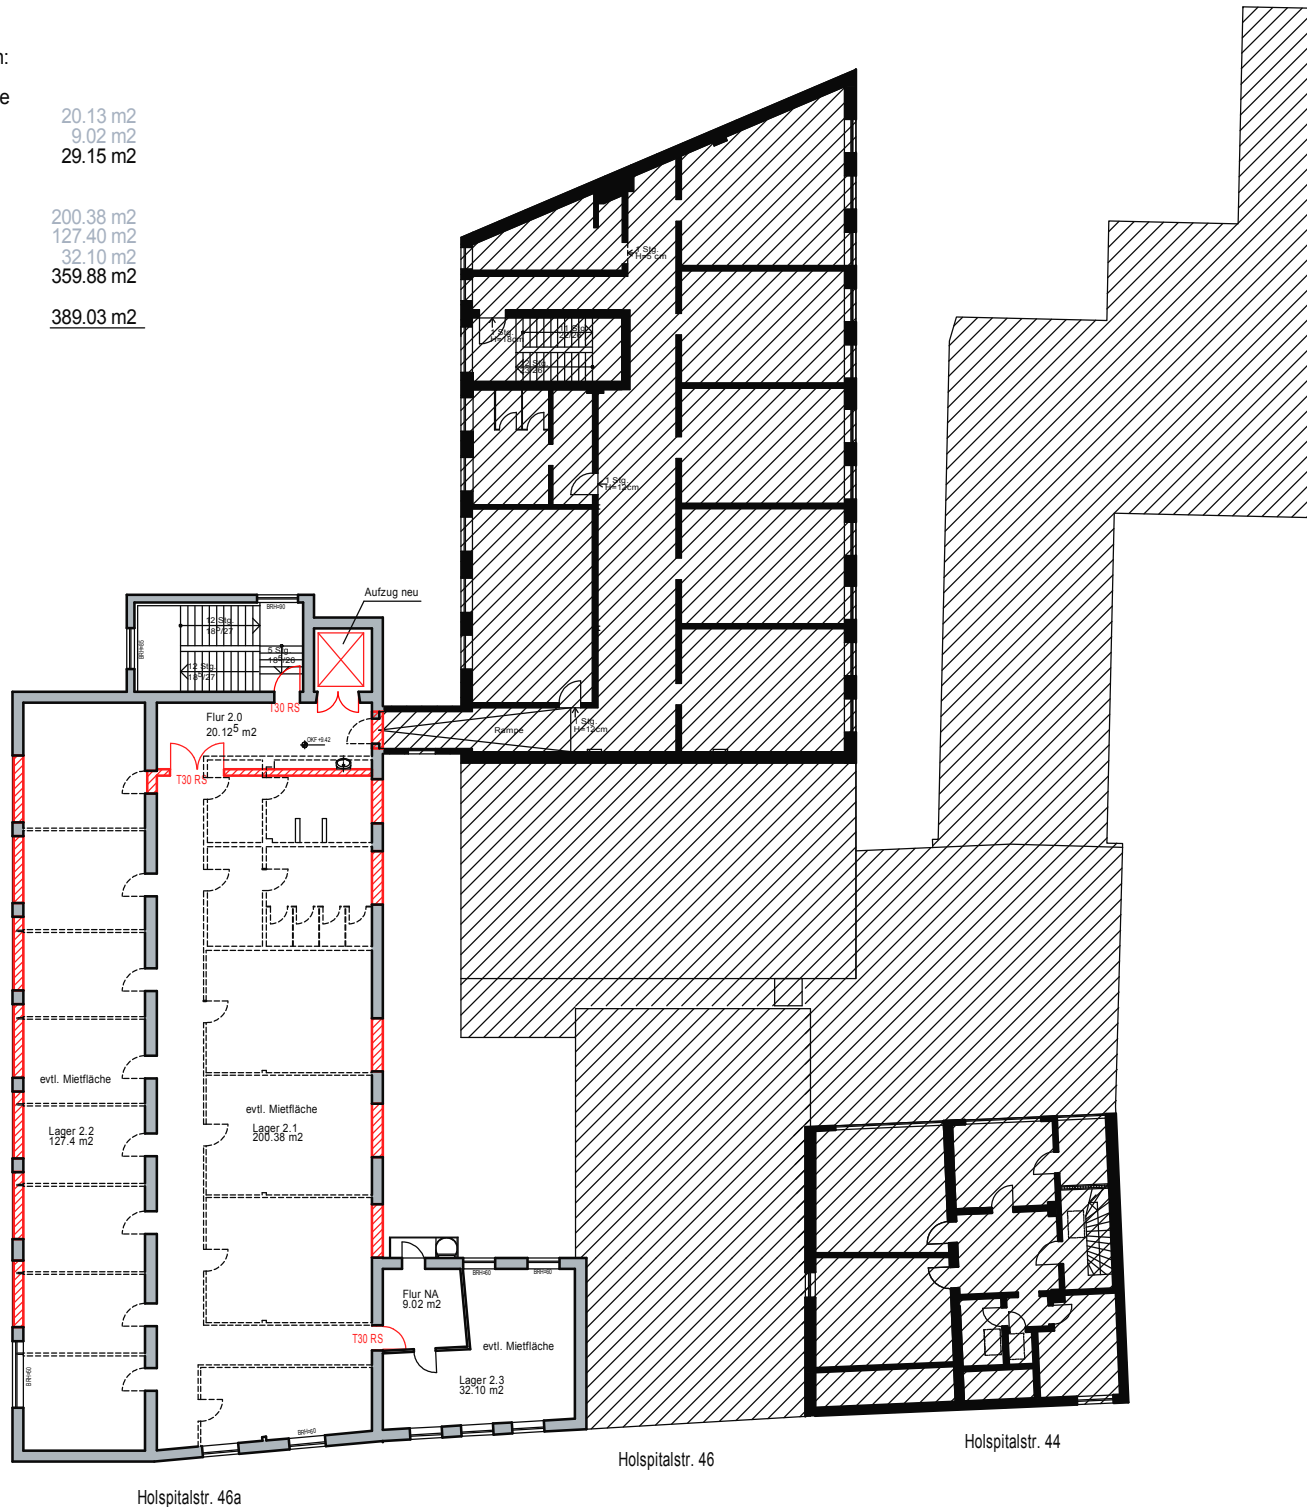


LEGENDE

- Bestand - (Hospitalstr. 46 + 44)
- Bestand - sanieren (Hospitalstr 46a)
- Mauerwerk - NEU
- Bestand - Abbruch

INDEX	
Nr. / Datum	gez. Änderung

VORABZUG



STADTLIPPSTADT
 FD GEBÄUDEWIRTSCHAFT

GEISTSTRASSE 16 - 59555 LIPPSTADT - TEL.: 02941/980-0

BAUVORHABEN
 Nutzungsänderung
 vom Übergangwohnheim zum Museumsdepot
 Umbau und Sanierung des Gebäudes
 Hospitalstr. 46a, 59555 Lippstadt

BAUHERR Stadt Lippstadt Fachdienst Gebäudewirtschaft Geiststr. 16, 59555 Lippstadt	PLANER Stadt Lippstadt Fachdienst Gebäudewirtschaft Geiststr. 16, 59555 Lippstadt
---	--

PLANUNGSPHASE ENTWURF	BAUTEIL 2. Obergeschoß	MASSSTAB M 1:100 / 200 o.M.
---------------------------------	----------------------------------	--

BAUHERR STADTLIPPSTADT GEBÄUDEWIRTSCHAFT JA	ENTWURFSVERFASSER STADTLIPPSTADT FD GEBÄUDEWIRTSCHAFT	DATUM 12.06.2018 gezeichnet Ko / Tel. 980-476 gezeichnet S.O.
--	---	--