


Wirtschaftswege Lohe

Anlage 13

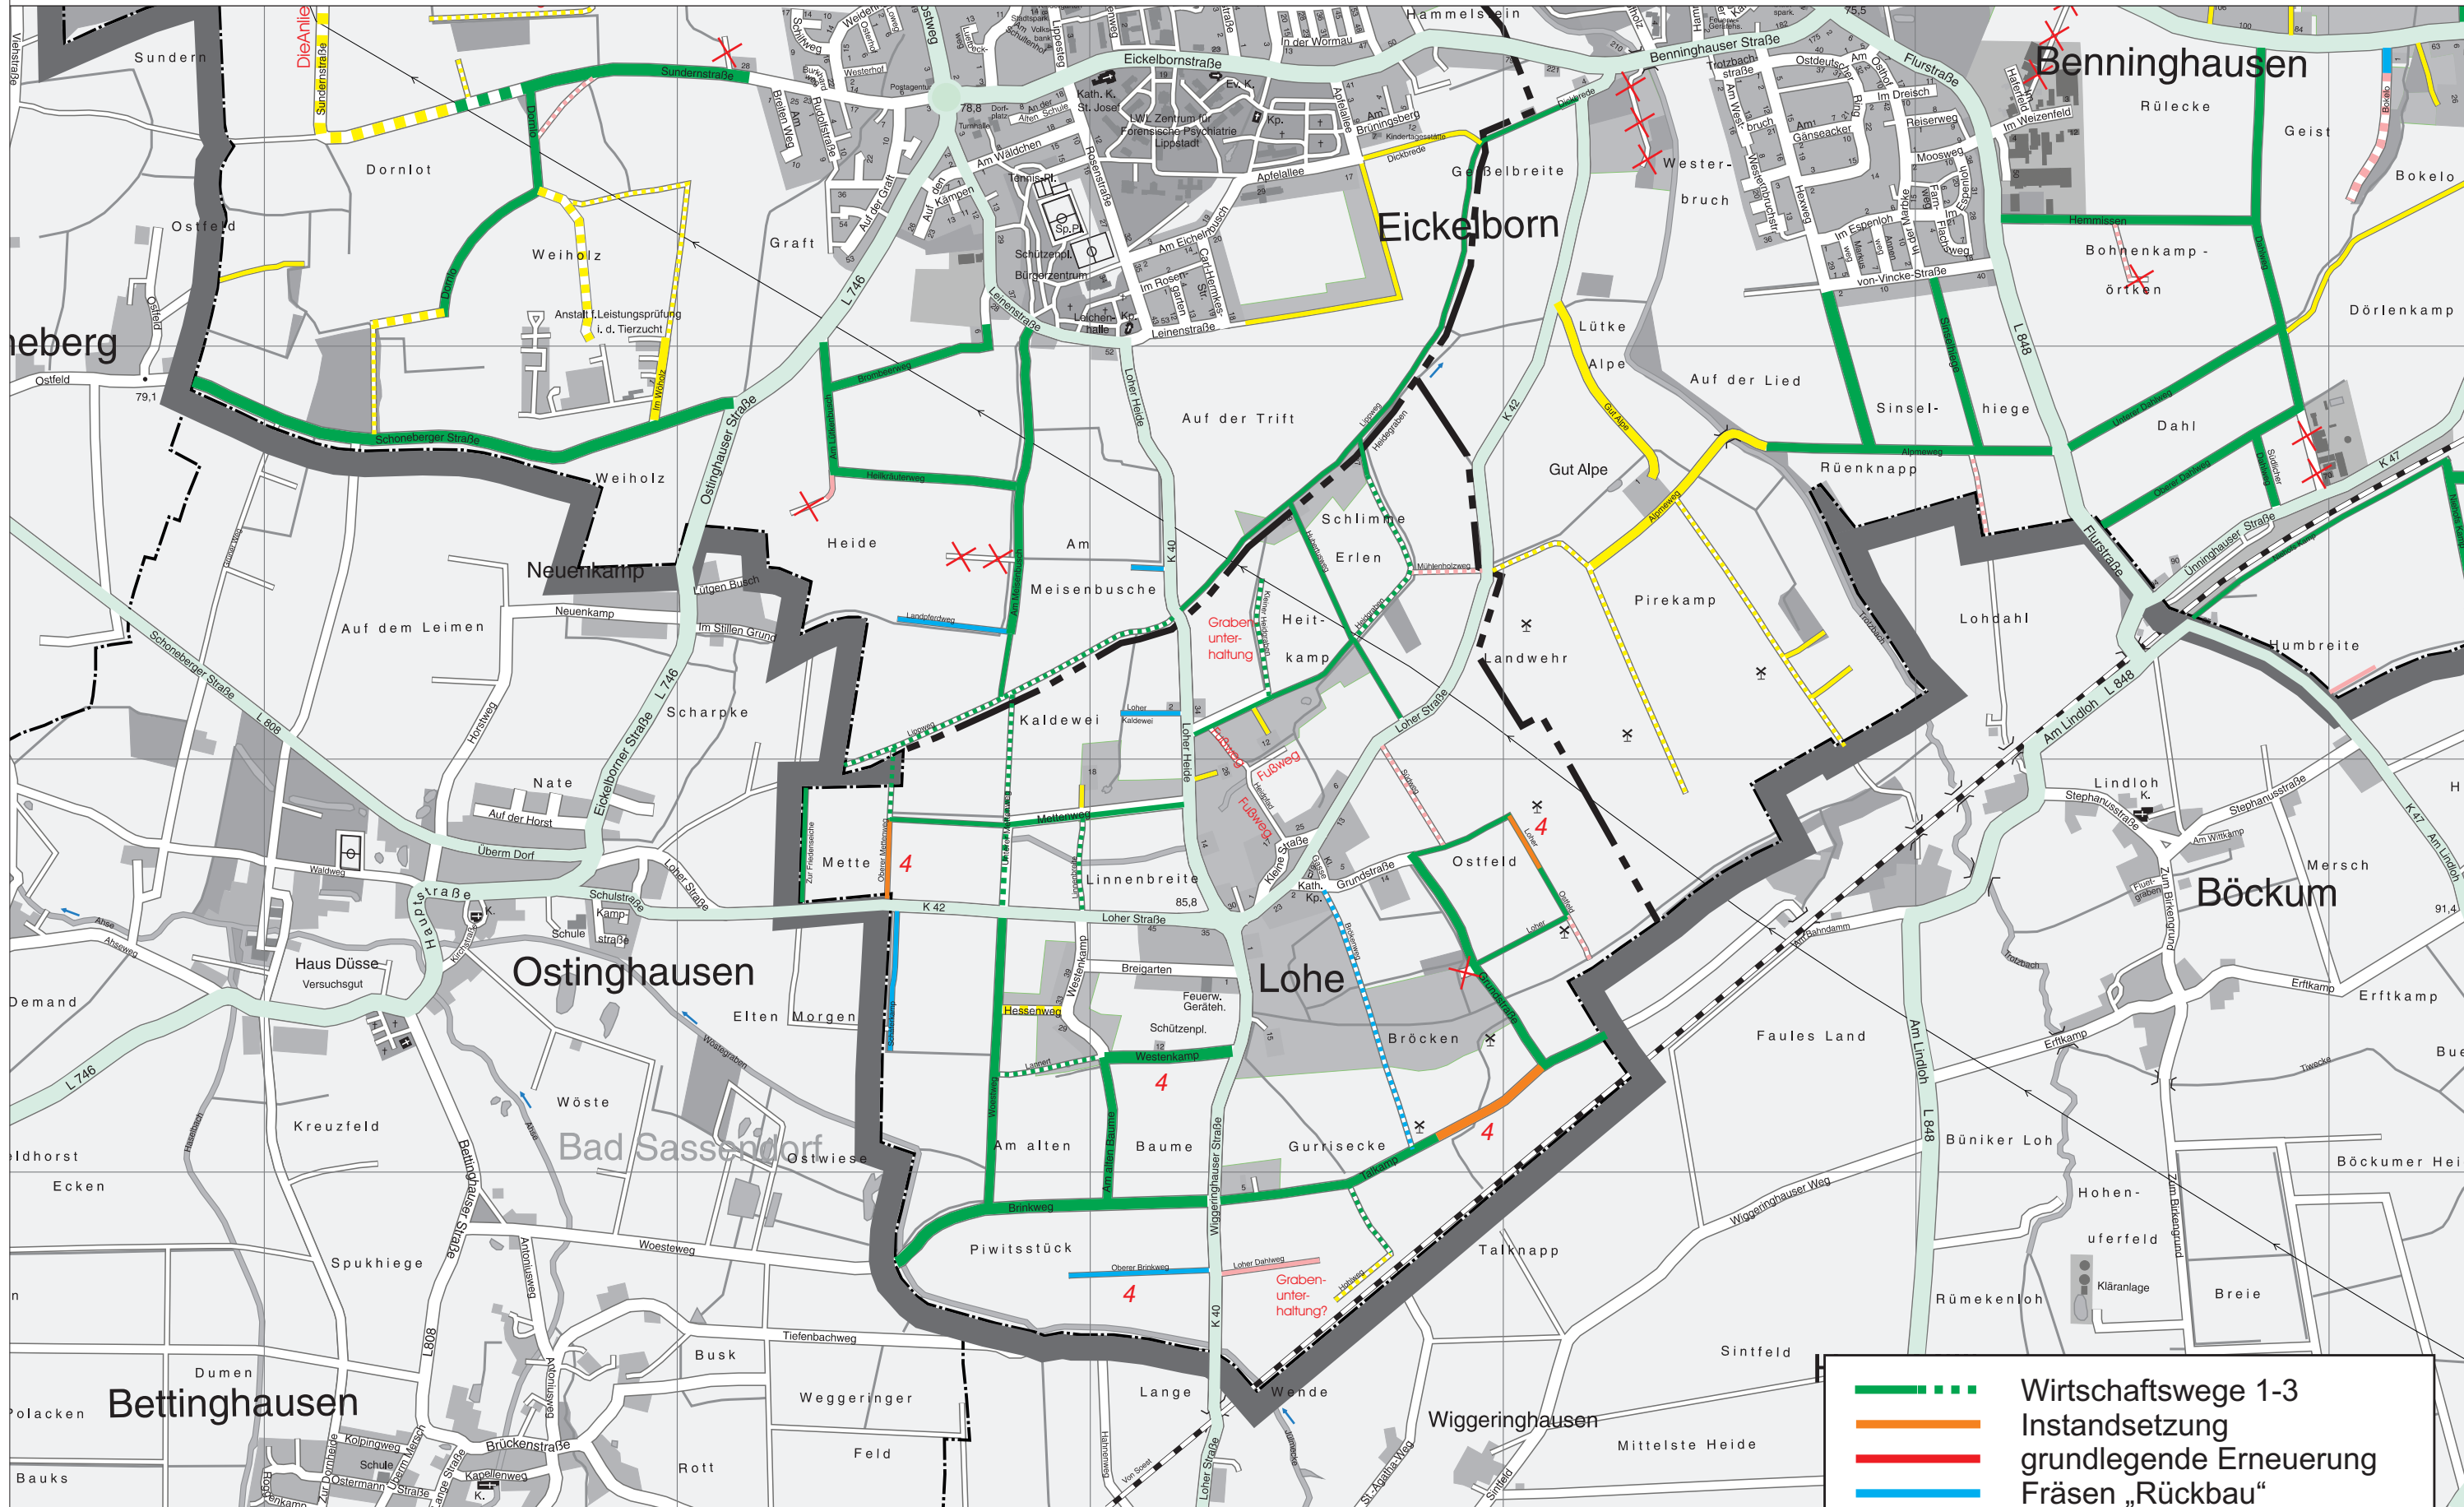

	Wirtschaftsweg 1-3
	Instandsetzung
	grundlegende Erneuerung
	Fräsen „Rückbau“
	Aufgabe
	private Wege
	nicht vorhanden in Örtlichkeit

A B C D E