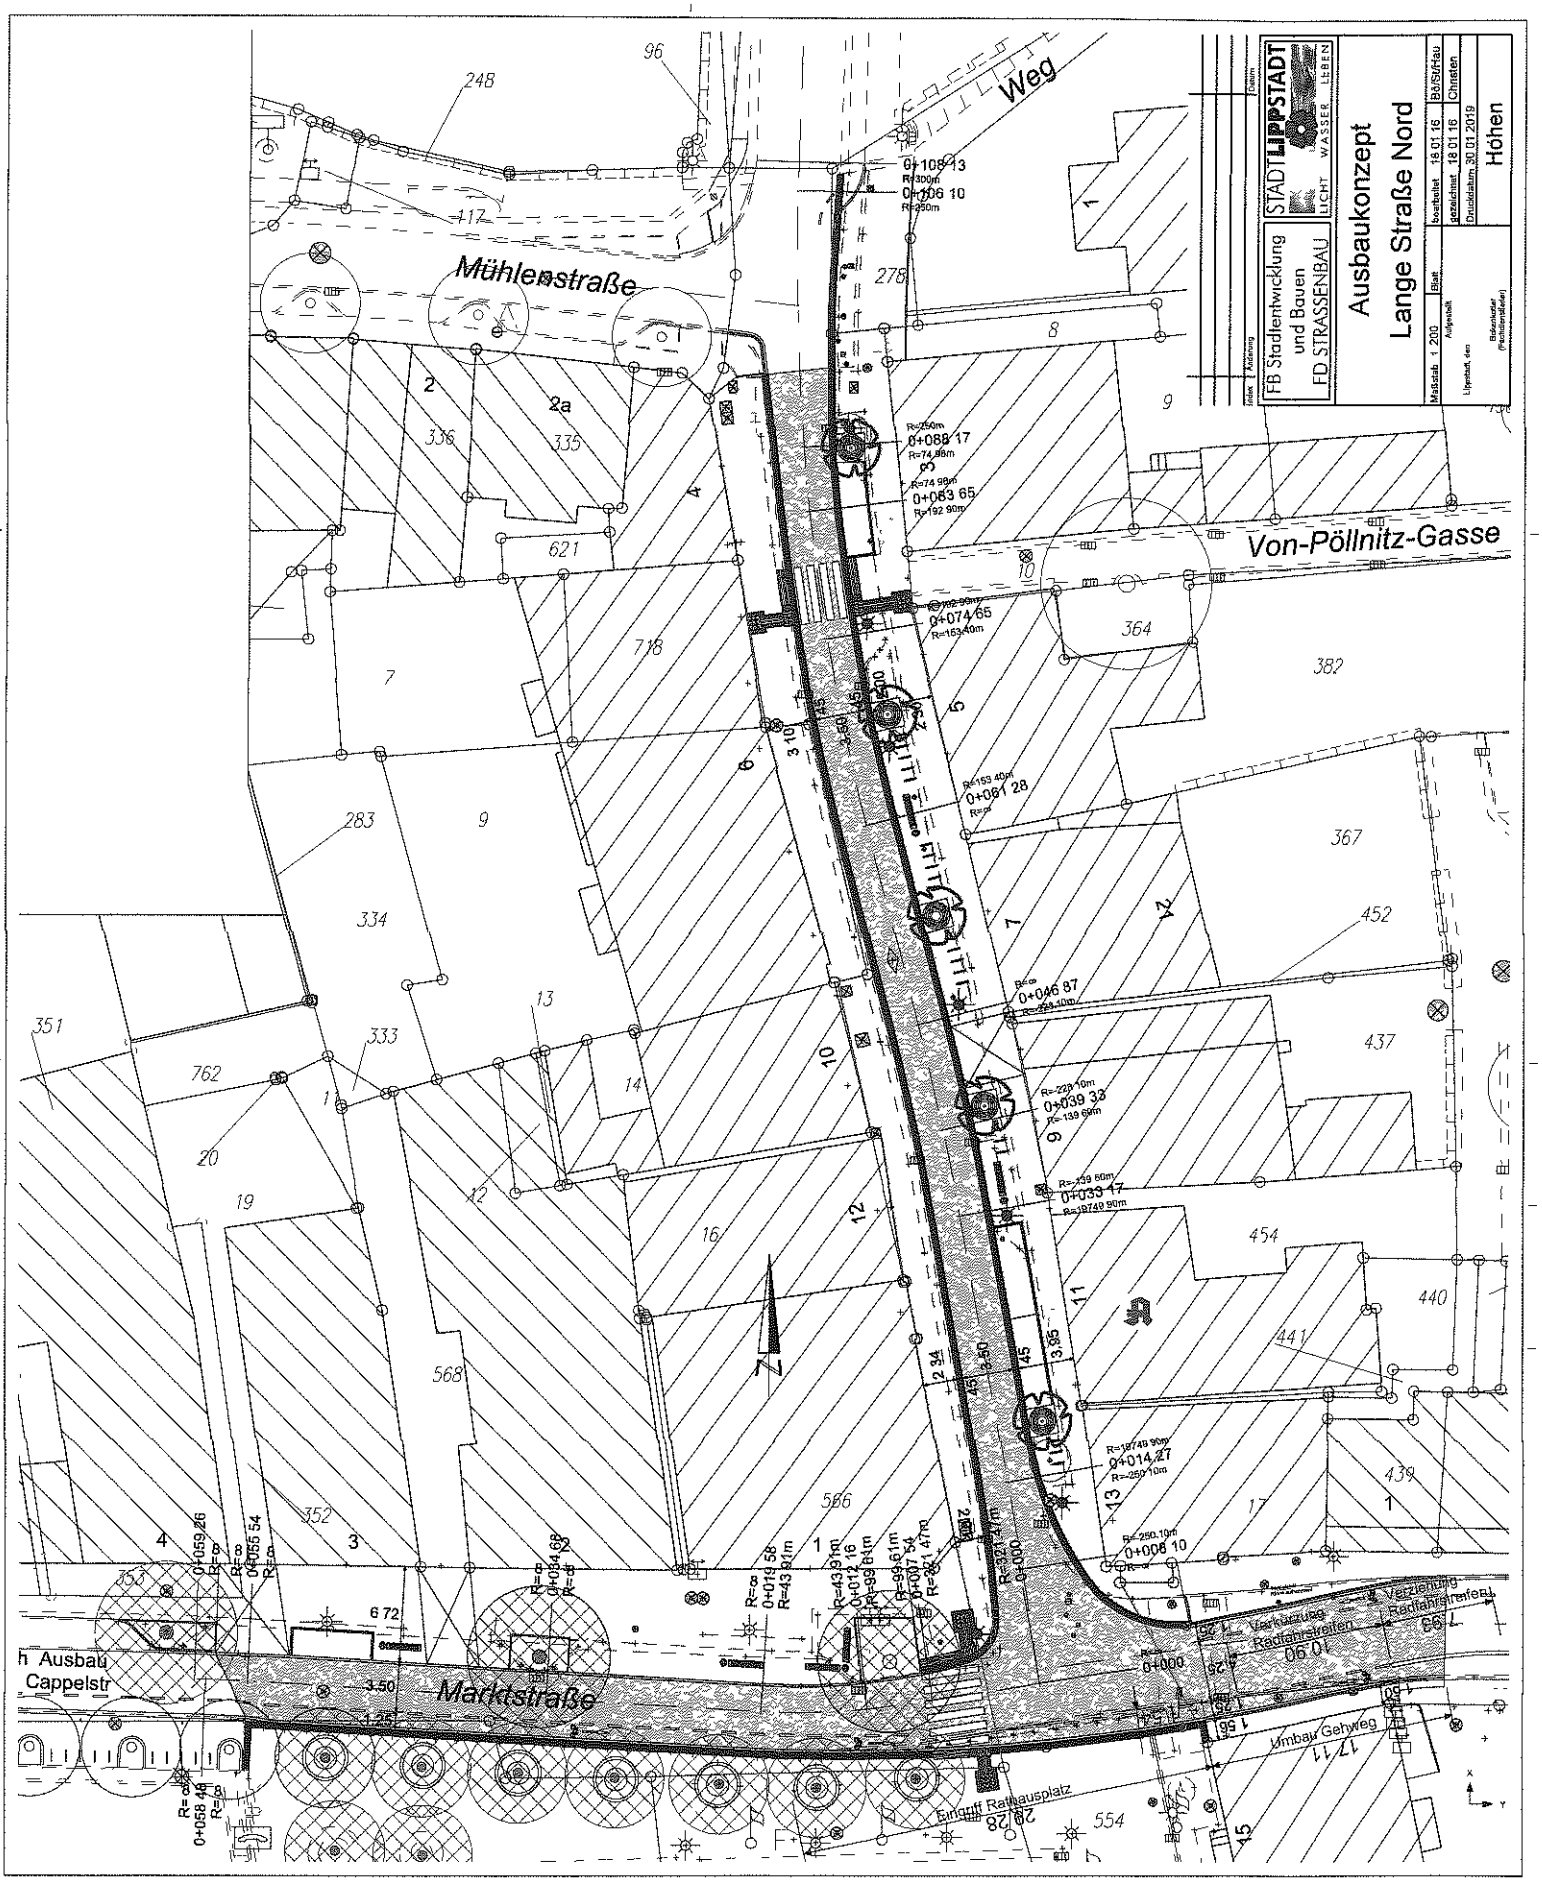
Weg
Mühlenstraße
Von-Pöllnitz-Gasse
Marktstraße
Cappelstr
Umbau Gehweg
Verziehung Radfahrstreifen
Verkürzung Radfahrstreifen
Eingriff Rathausplatz
FB Stadtentwicklung und Bauen
FD STRASSENBAU
STADT LIPPSTADT
LICHT WASSER LEBEN
Ausbaukonzept
Lange Straße Nord
Höhen
Maßstab 1 200
Blatt
Aufgestellt
gezeichnet 18.01.16
Christen
Druckdatum 30.01.2019