


Längsschnitt LS 3.2 - LS 3.2  
Darstellung Einbauten Surfbarer Welle

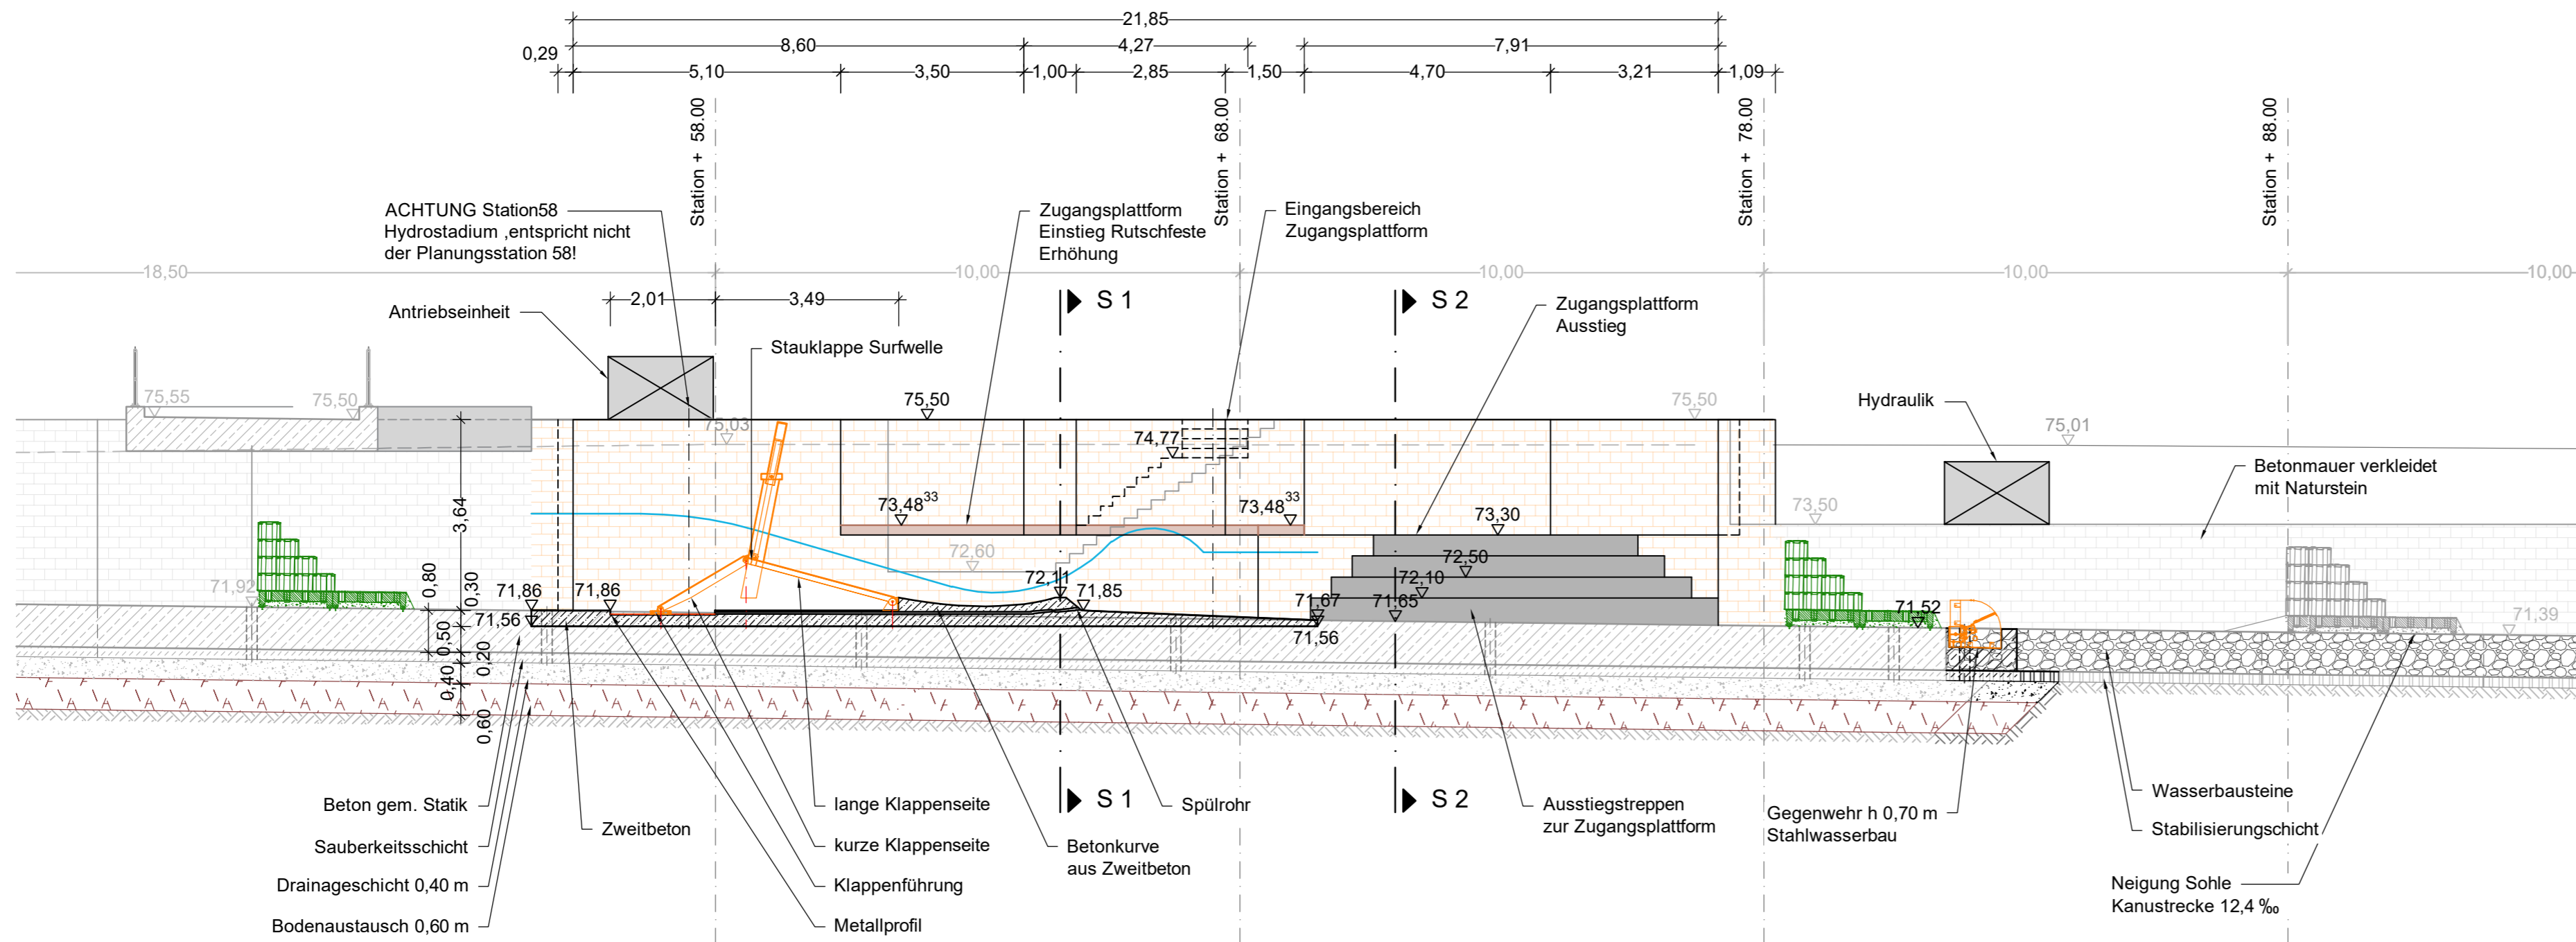


**Legende:**

|  |  |
|--|--|
|  | Bestand  |
|  | Planung  |
|  | Stahlbeton   |
|  | Zweibeton  |
|  | unbewehrter Beton / Sauberkeitsschicht                 |
|  | Rutschfeste Unterlage Einstiegsbereich Surfbarer Welle |
|  | Stahlwasserbau   |
|  | 75,50 Höhe geplant                                     |
|  | Wasserspiegel  |

# Anlage 1.4

Längsschnitt LS 3.2 - LS 3.2  
Darstellung Abbruch Kanustrecke

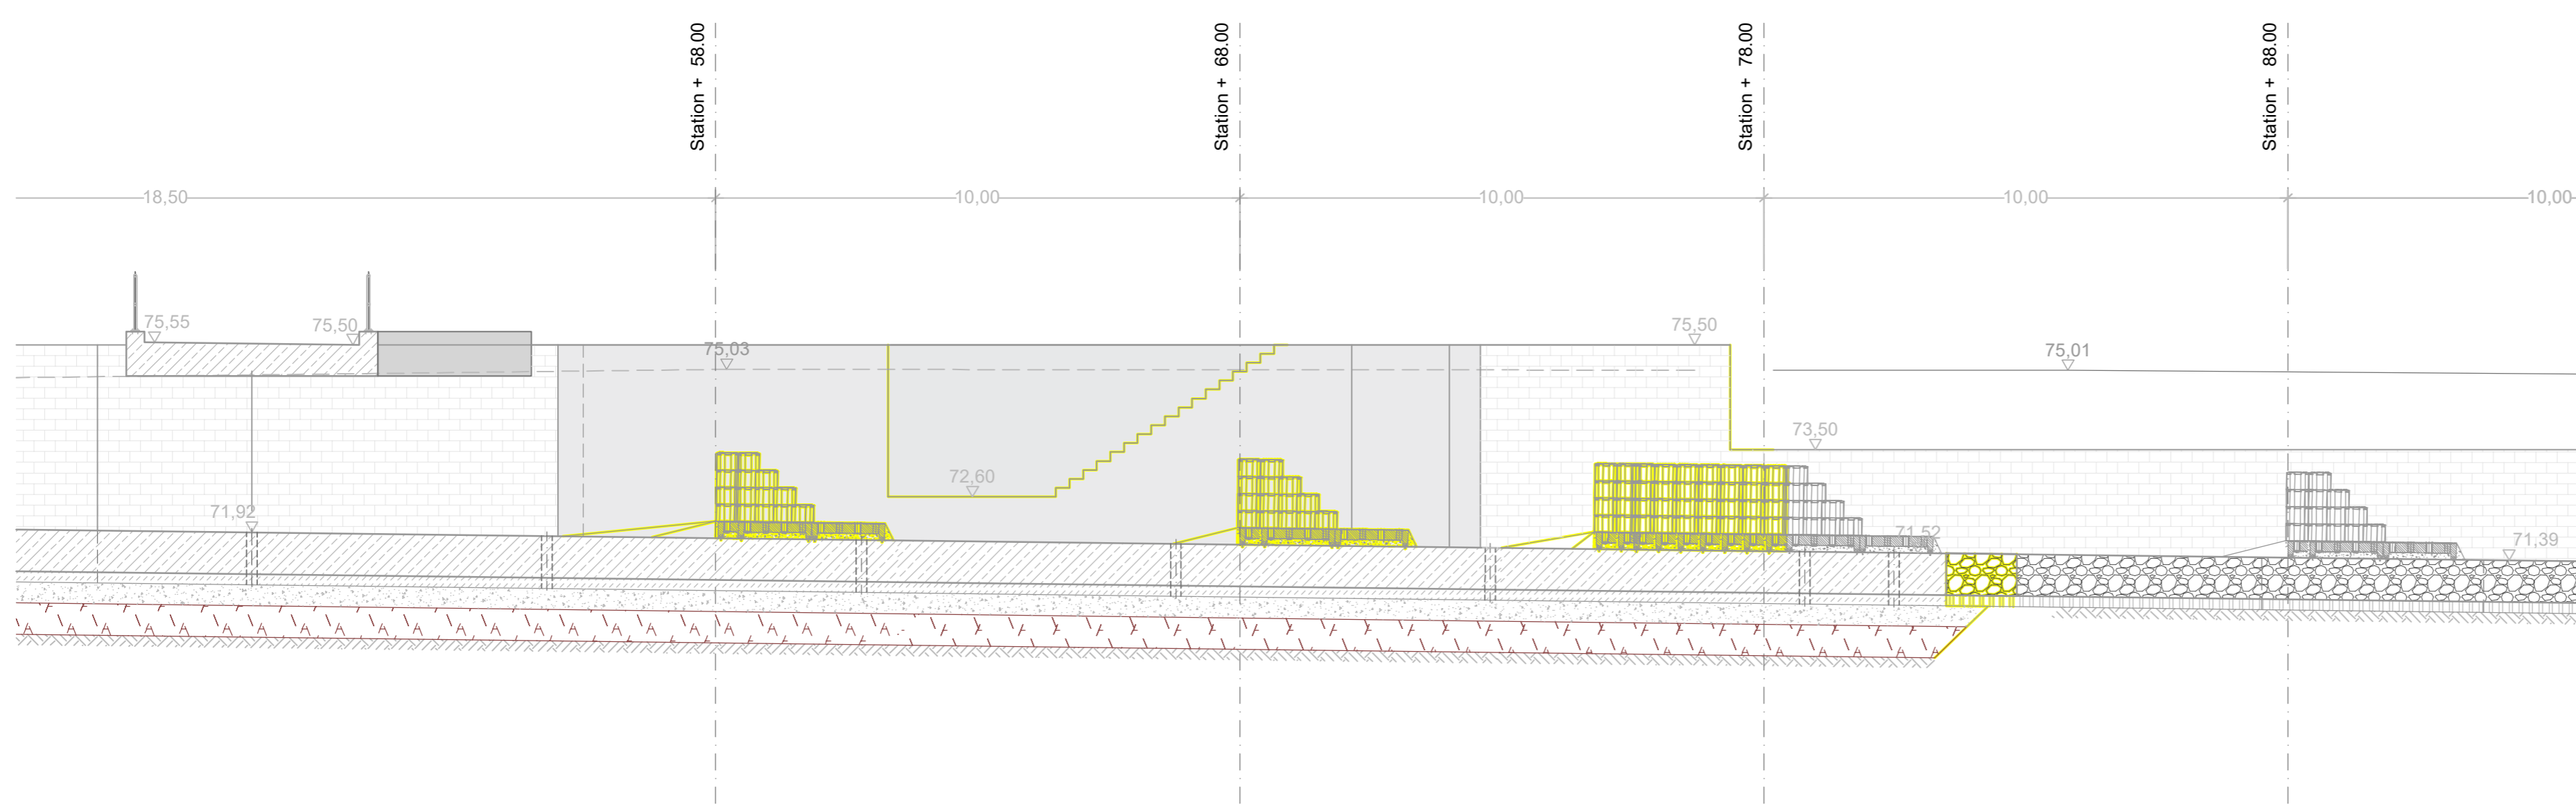

|  |                          |  |                   |      |
|--|--------------------------|--|-------------------|------|
| <b>Plangrundlagen</b>  |                          |  |                   |      |
| Herkunft der Grundlagen mit Datum und Einfügepunkte bzw. Koordinatensystem |                          |  |                   |      |
| ALK-Daten: BezReg Arnsberg, vom 07.02.2017                                 |                          |  |                   |      |
| Masstabkorrektur nach UTM: -374ppm für ell.H=0m, -393ppm für ell.H75+45m   |                          |  |                   |      |
| e  |                          |  |                   |      |
| d  |                          |  |                   |      |
| c  |                          |  |                   |      |
| b  |                          |  |                   |      |
| a  |                          |  |                   |      |
| Ind.   | Änderung                 |  | Datum             | Name |
| Zeichnungsgrundlage  | Vermessungsbüro R.Pajonk | Lagesystem   | UTM, LSt 489      |      |
| Datum  | 10. - 12.04.2017         | Höhensystem  | DHHN2016, HSt 170 |      |
| <b>Auftraggeber:</b>   |                          | <b>Fachbereichsleiter FB 6, Stadtentwicklung und Bauen</b>   |                   |      |
|  |                          | Ostwall 1<br>59555 Lippstadt   |                   |      |
| <b>Planverfasser:</b>  |                          | <b>Ingenieurbüro Floecksmühle GmbH</b>   |                   |      |
|  |                          | Bachstraße 62-64 - 52066 Aachen<br>Tel.: 0241 565272 0<br>Fax: 0241 565272 99<br>E-mail: info@floecksmuehle-fwt.de<br>Internet: www.floecksmuehle-fwt.de |                   |      |
| <b>Baubjekt:</b>   |                          | <b>Gewerk:</b>   |                   |      |
| Surfbare Welle Stiftsmühle Lippstadt                                       |                          | Wasserbau  |                   |      |
|  |                          | <b>Planinhalt:</b>   |                   |      |
|  |                          | Längsschnitt LS 3.2 - LS 3.2<br>Surfbare Welle<br>Abbruch Kanustrecke  |                   |      |
|  |                          | <b>Leistungsphase:</b>   |                   |      |
|  |                          | Entwurfsplanung  |                   |      |
| Anlagen Nr.:   |                          | Datum  | Name              |      |
| Plan-Nr.:  | 3.01                     | bearbeitet   | 14.11.2019        | GH   |
| Maßstab:   | 1 : 100                  | gezeichnet   | 14.11.2019        | IHZ  |
| Projekt-Nr.:   | 630-2061                 | geprüft  | 14.11.2019        | GH   |