



# Anlage 3

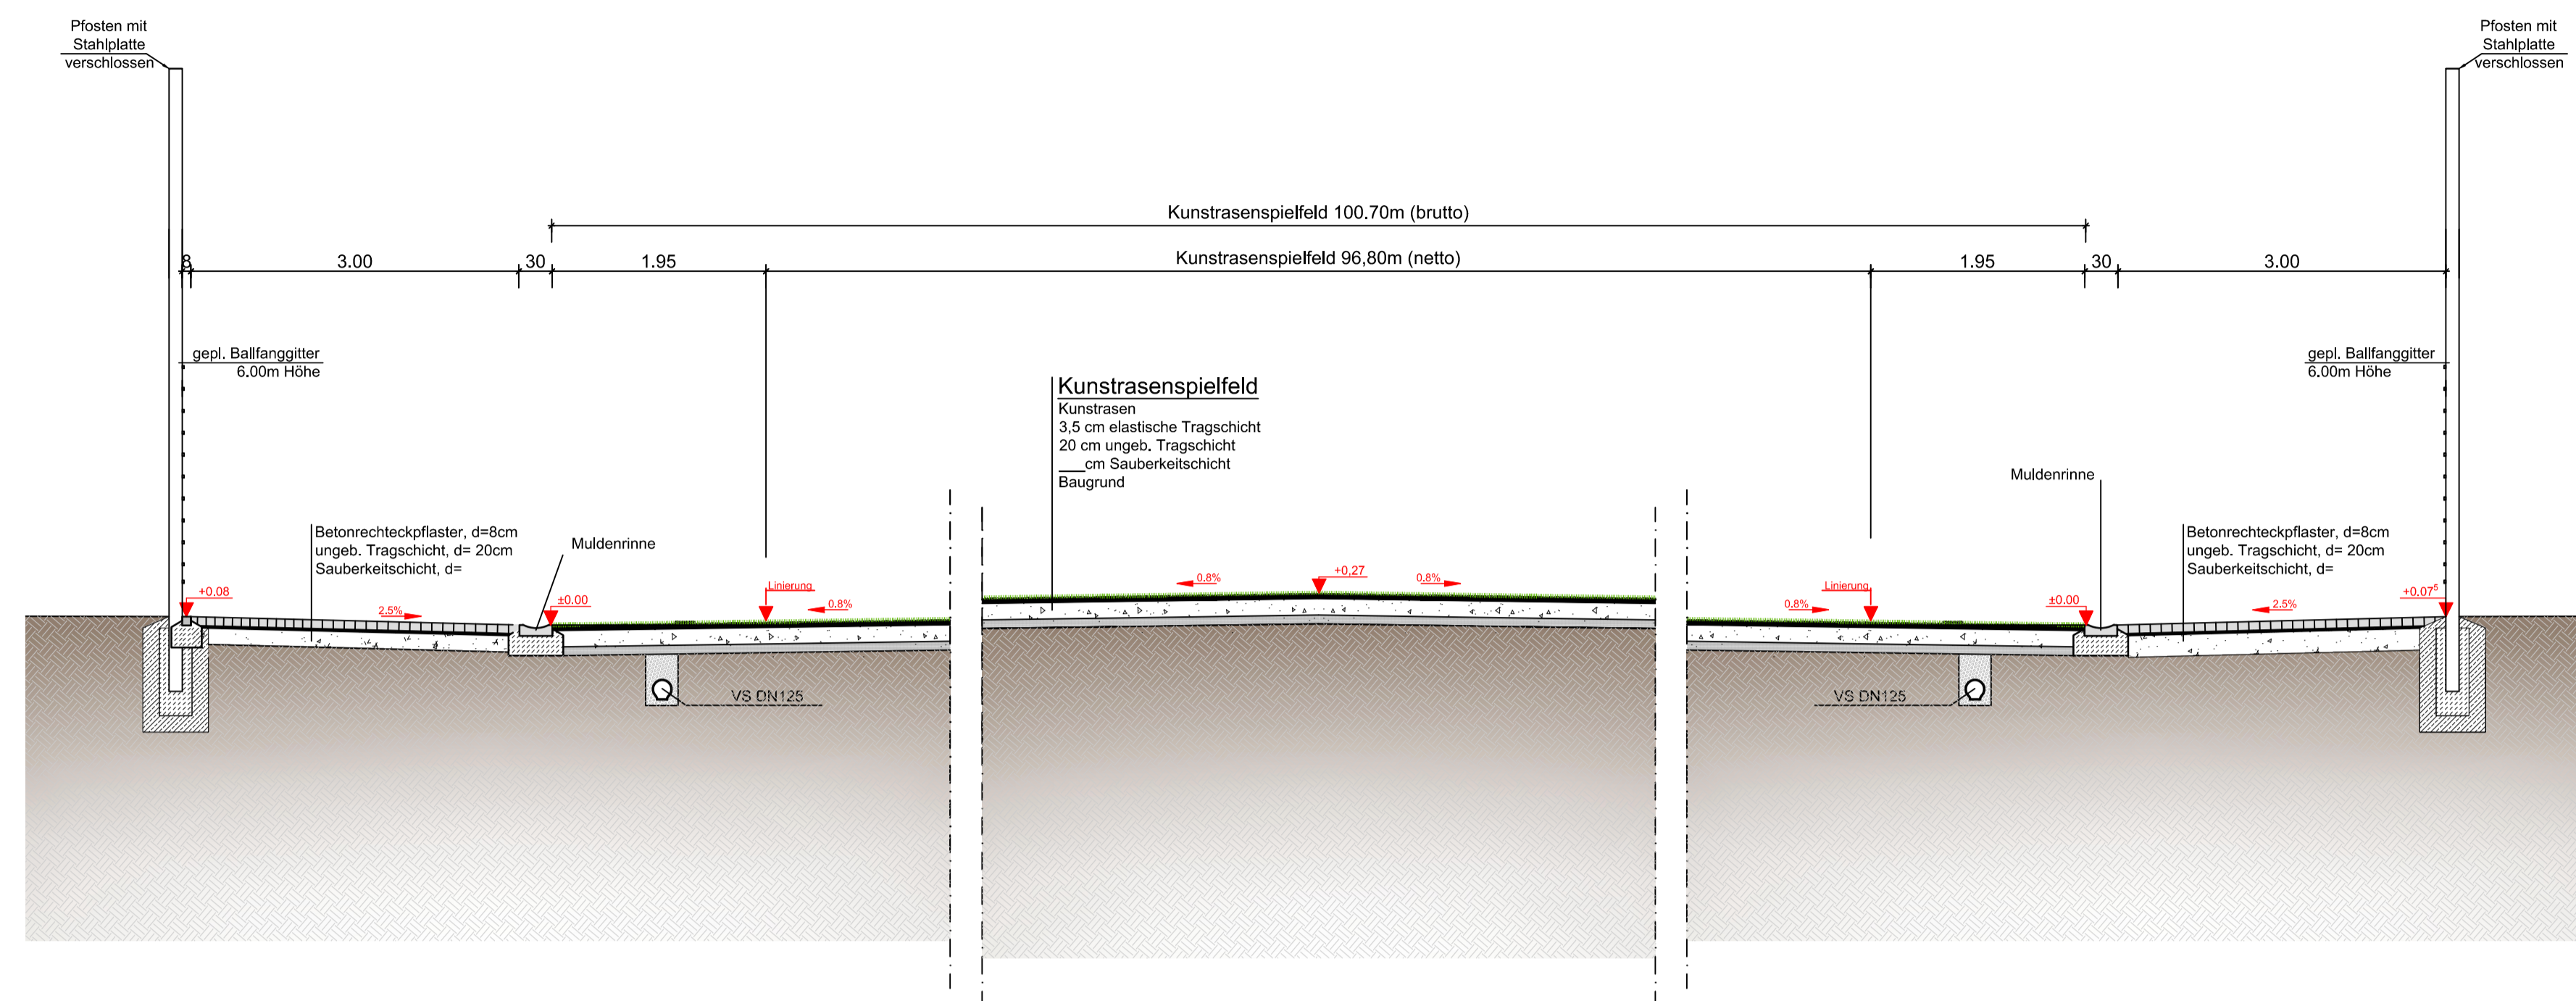

Schnitt A-A

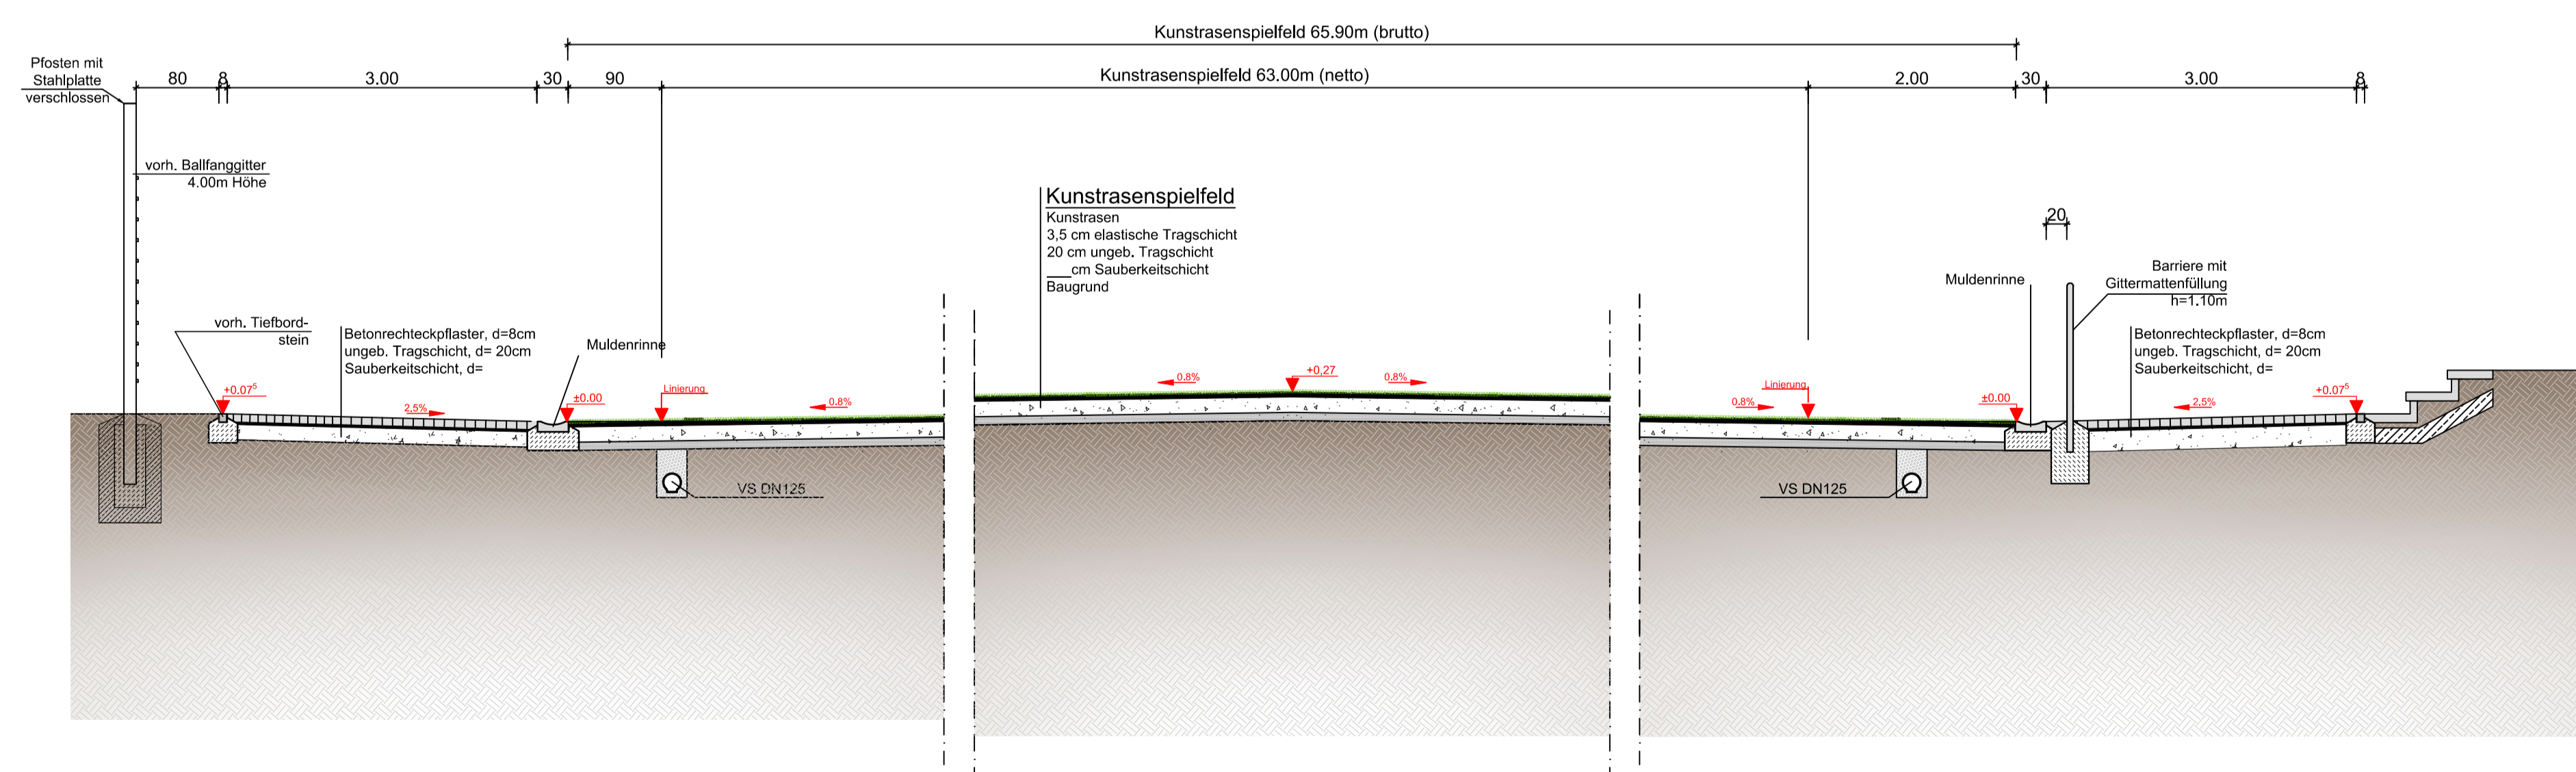

Schnitt B-B

Änderungen: Datum / Gez.

1	xx.xx.xx / xx.
2	
3	
4	
5	
6	
7	
8	

**BRINKMANN + DEPPEN**  
 ARCHITEKT / LANDSCHAFTSARCHITEKT  
 Dipl.-Ing. Architekt Rudolf Brinkmann  
 Dipl.-Ing. Landschaftsarchitekt Christian Deppen

LAPPENBRINK 35 48336 SASSENBERG  
 TEL. 02583/2172 FAX 02583/3133  
 INTERNET: www.brinkmann-deppen.de  
 E-MAIL: info@brinkmann-deppen.de

Bauvorhaben	Bau eines Kunstrasenplatzes	Datum	05.02.20
Blatt	Schnitt A-A und Schnitt B-B	Gez.	Ce.
Bauherr	Stadt Lippstadt XX XX	Größe	A1
Bauort	Sportanlage OT Dedinghausen, Stadt Lippstadt	Maßstab	1 : 50
	Architekt	Blatt-Nr.	19/35/02

