


Anlage 1

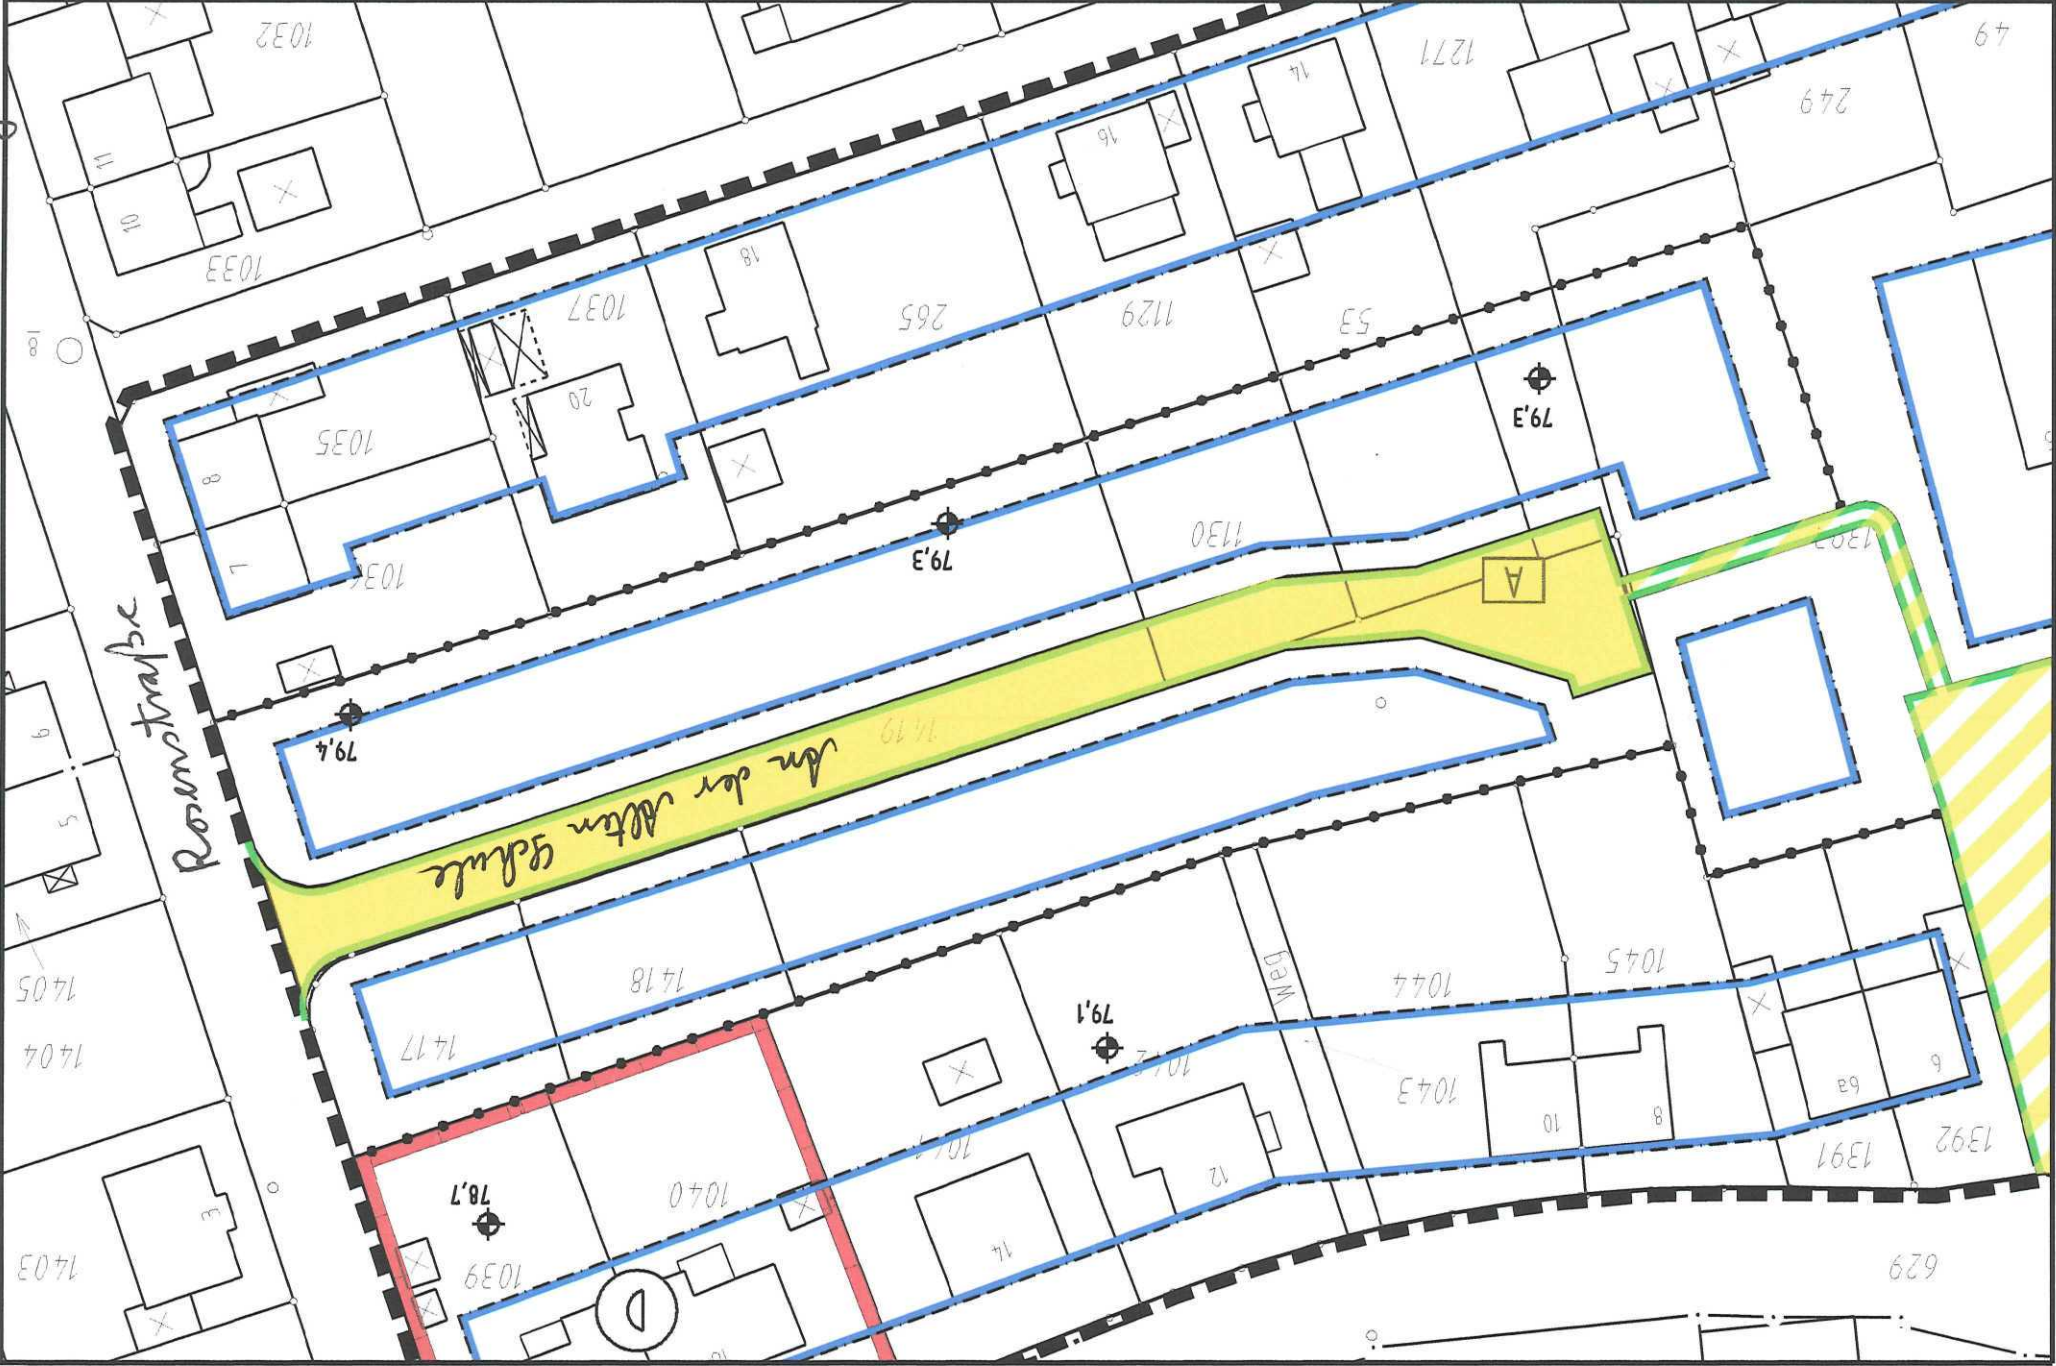

Maßstab
1:750