


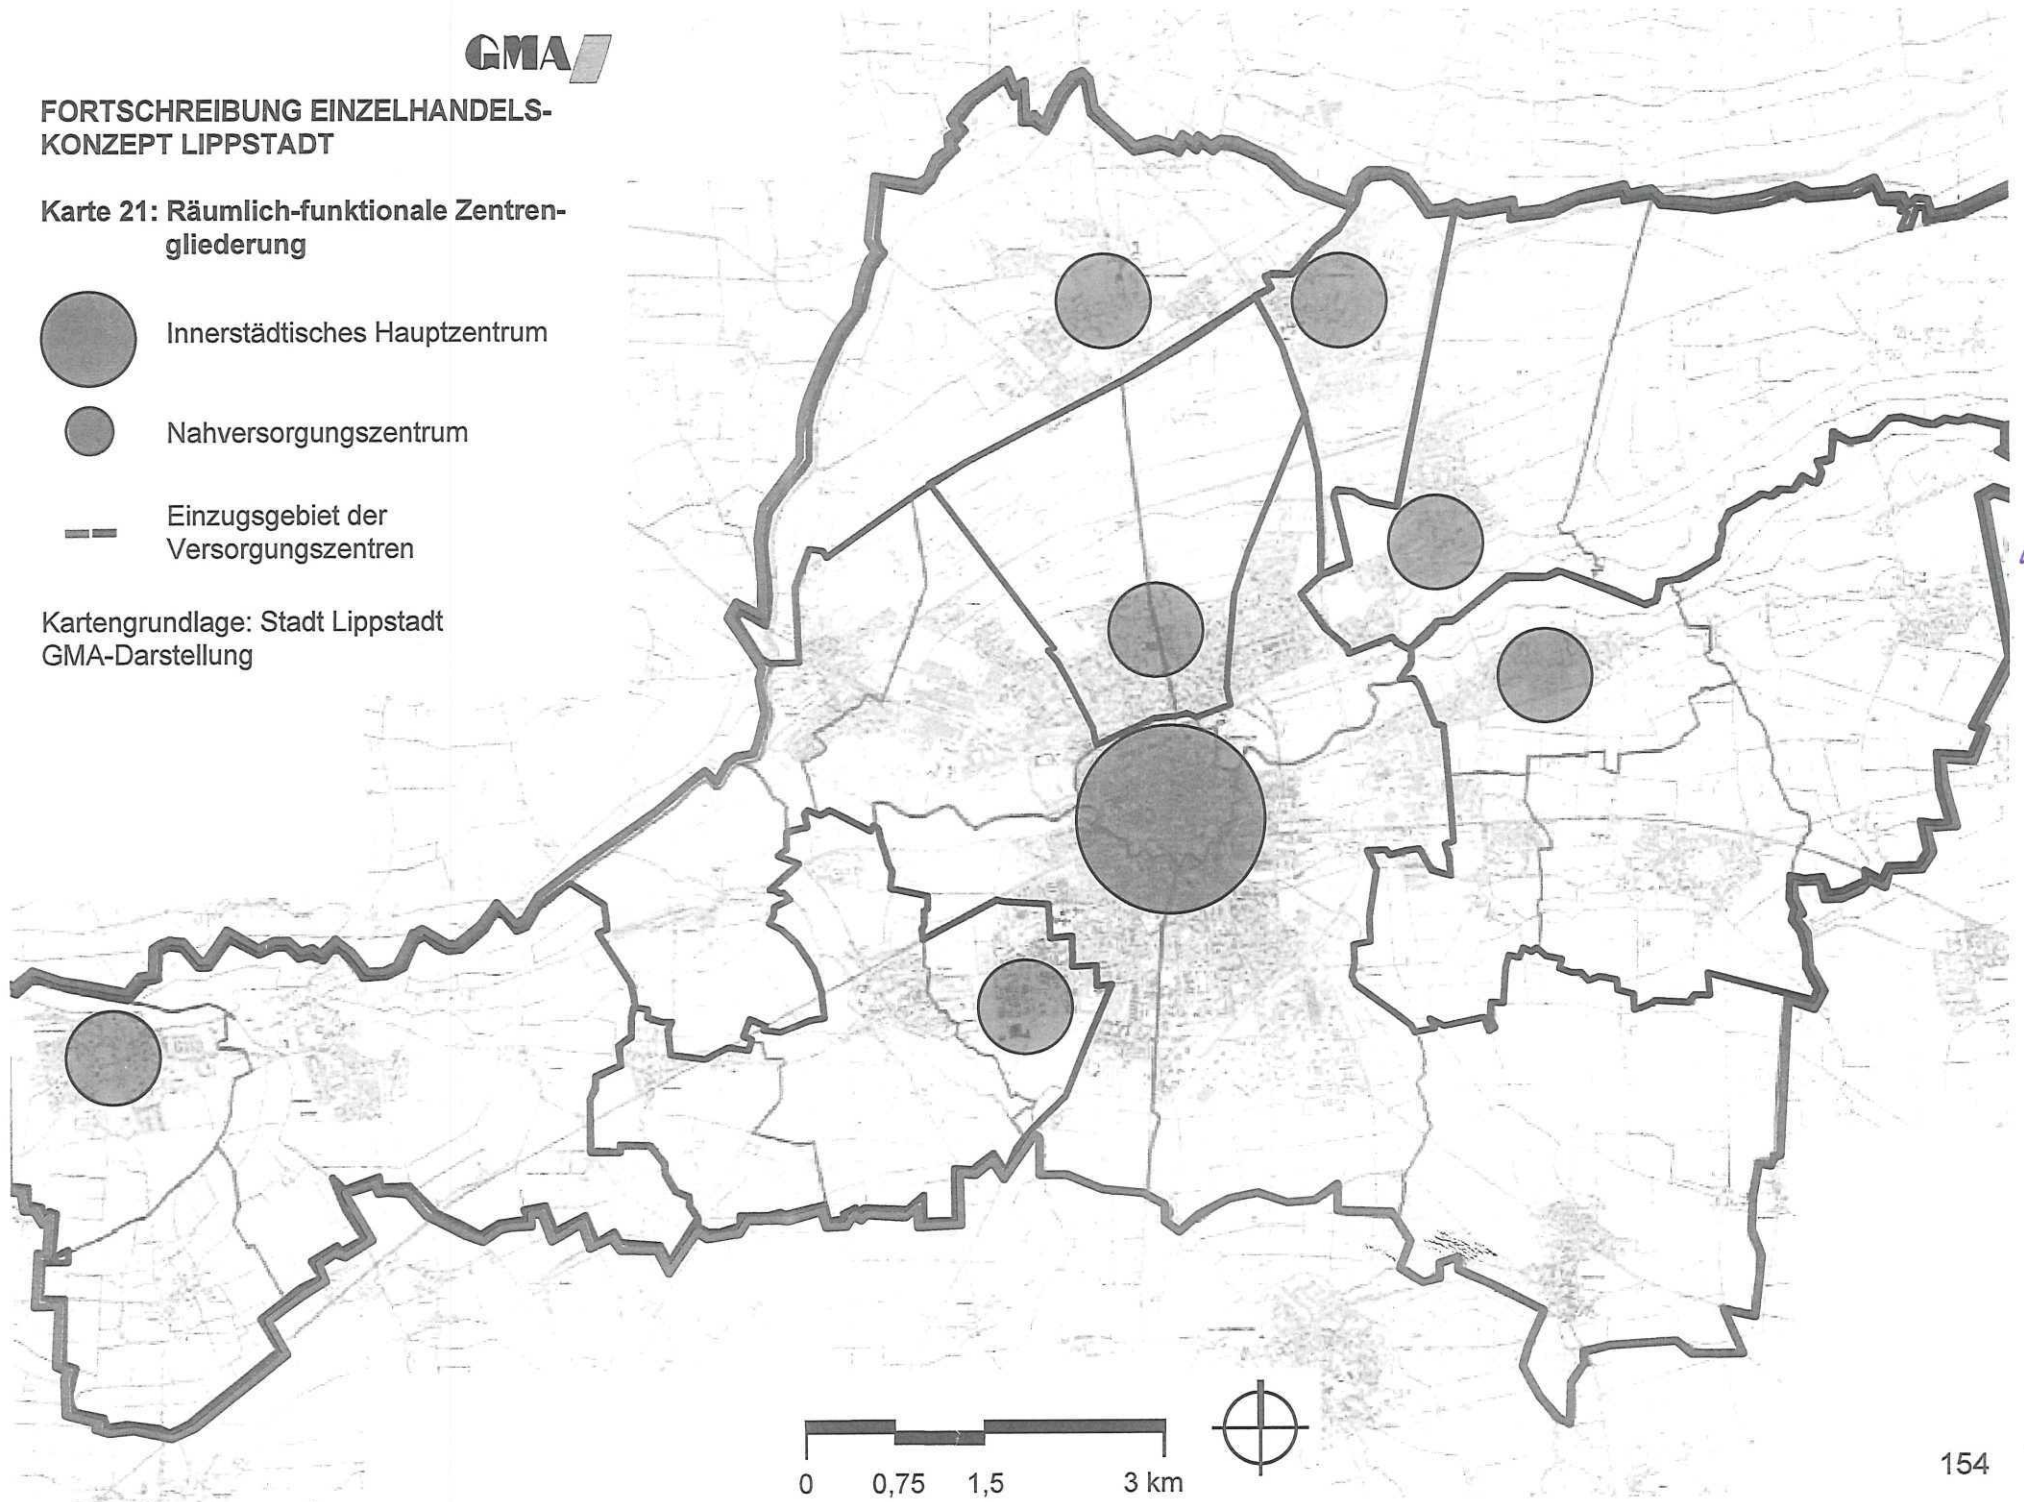


FORTSCHREIBUNG EINZELHANDELS-
KONZEPT LIPPSTADT

Karte 21: Räumlich-funktionale Zentren-
gliederung

-  Innerstädtisches Hauptzentrum
-  Nahversorgungszentrum
-  Einzugsgebiet der Versorgungszentren

Kartengrundlage: Stadt Lippstadt
GMA-Darstellung



Anlage 3