



Umbau 15.000 €

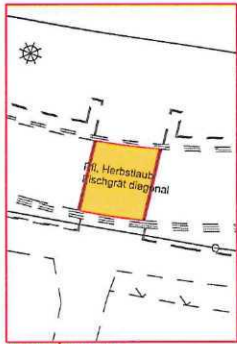


Instandsetzung o. Neubau 18.000




Umbau 5.000 €

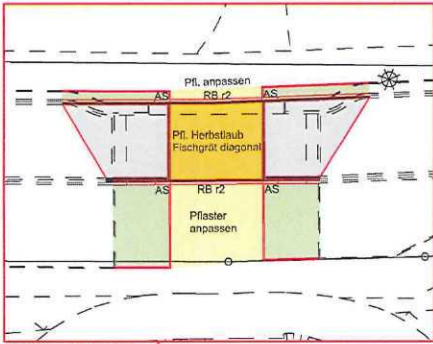

Umbau 13.500 €

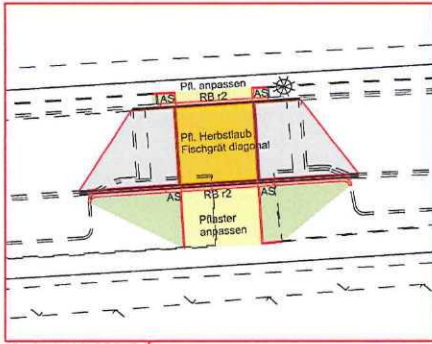

Umbau 12.000 €

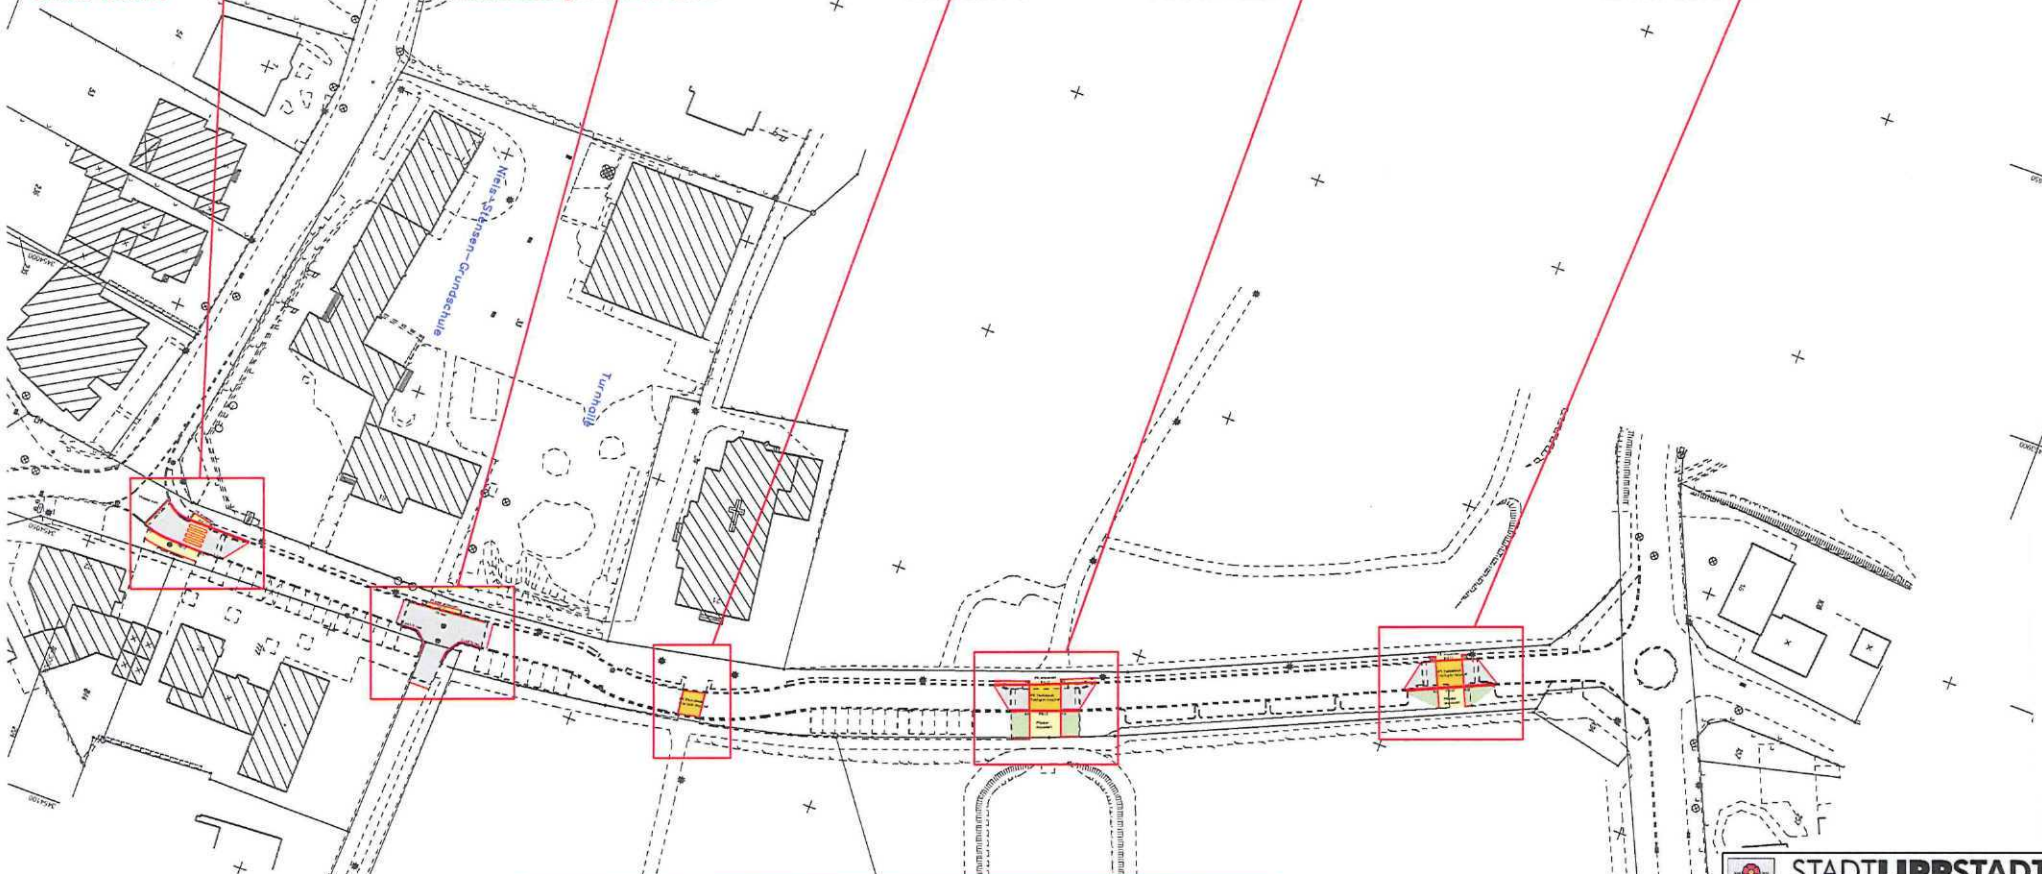

Gesamtkosten ca. 65.000 €

STADTLIPPSTADT
FD STRASSENBAU

Umgestaltung Parkstraße
zw. Kluse- u. Liesborner Str.

Maßstab : 1: 500	Blatt : 1	bearbeitet : 07.12.11	Bö
Aufgestellt	gezeichnet : 07.12.11	Chr	
Lipstadt, den	Druckdatum : 27.03.2013		
EIS-Verkehr		Variante 1	

Anlage 1