





1.2 Barrierefreier Zugang Studiobühne

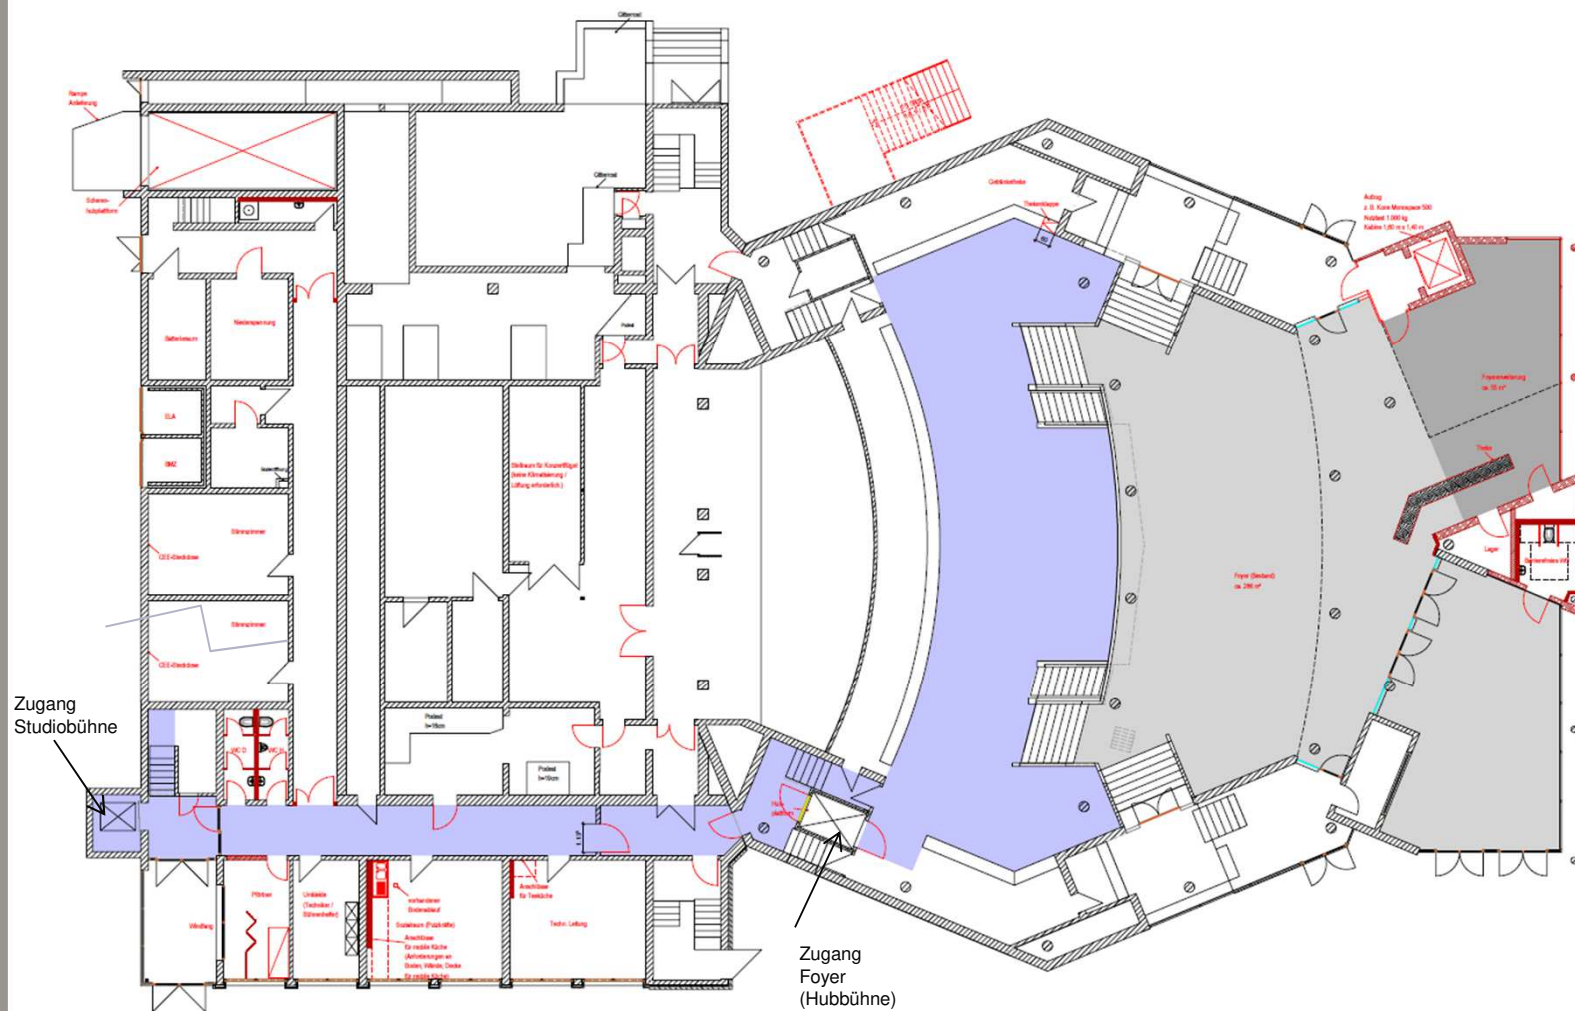

Grundriss Eingangsgeschoss



1.2 Barrierefreier Zugang Studiobühne

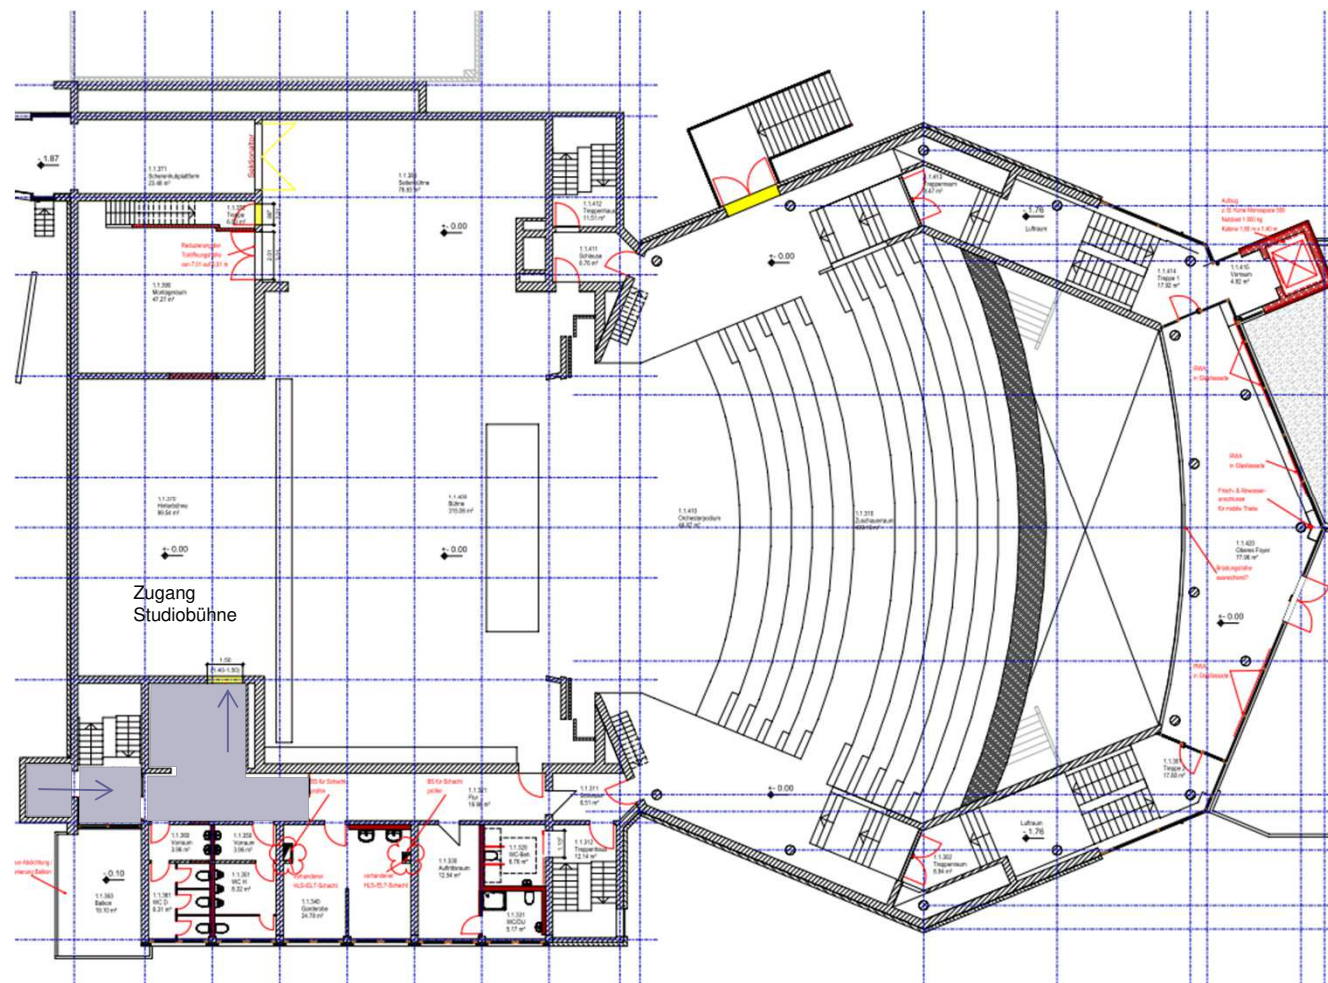

Grundriss Bühnengeschoss