



Anlage 1

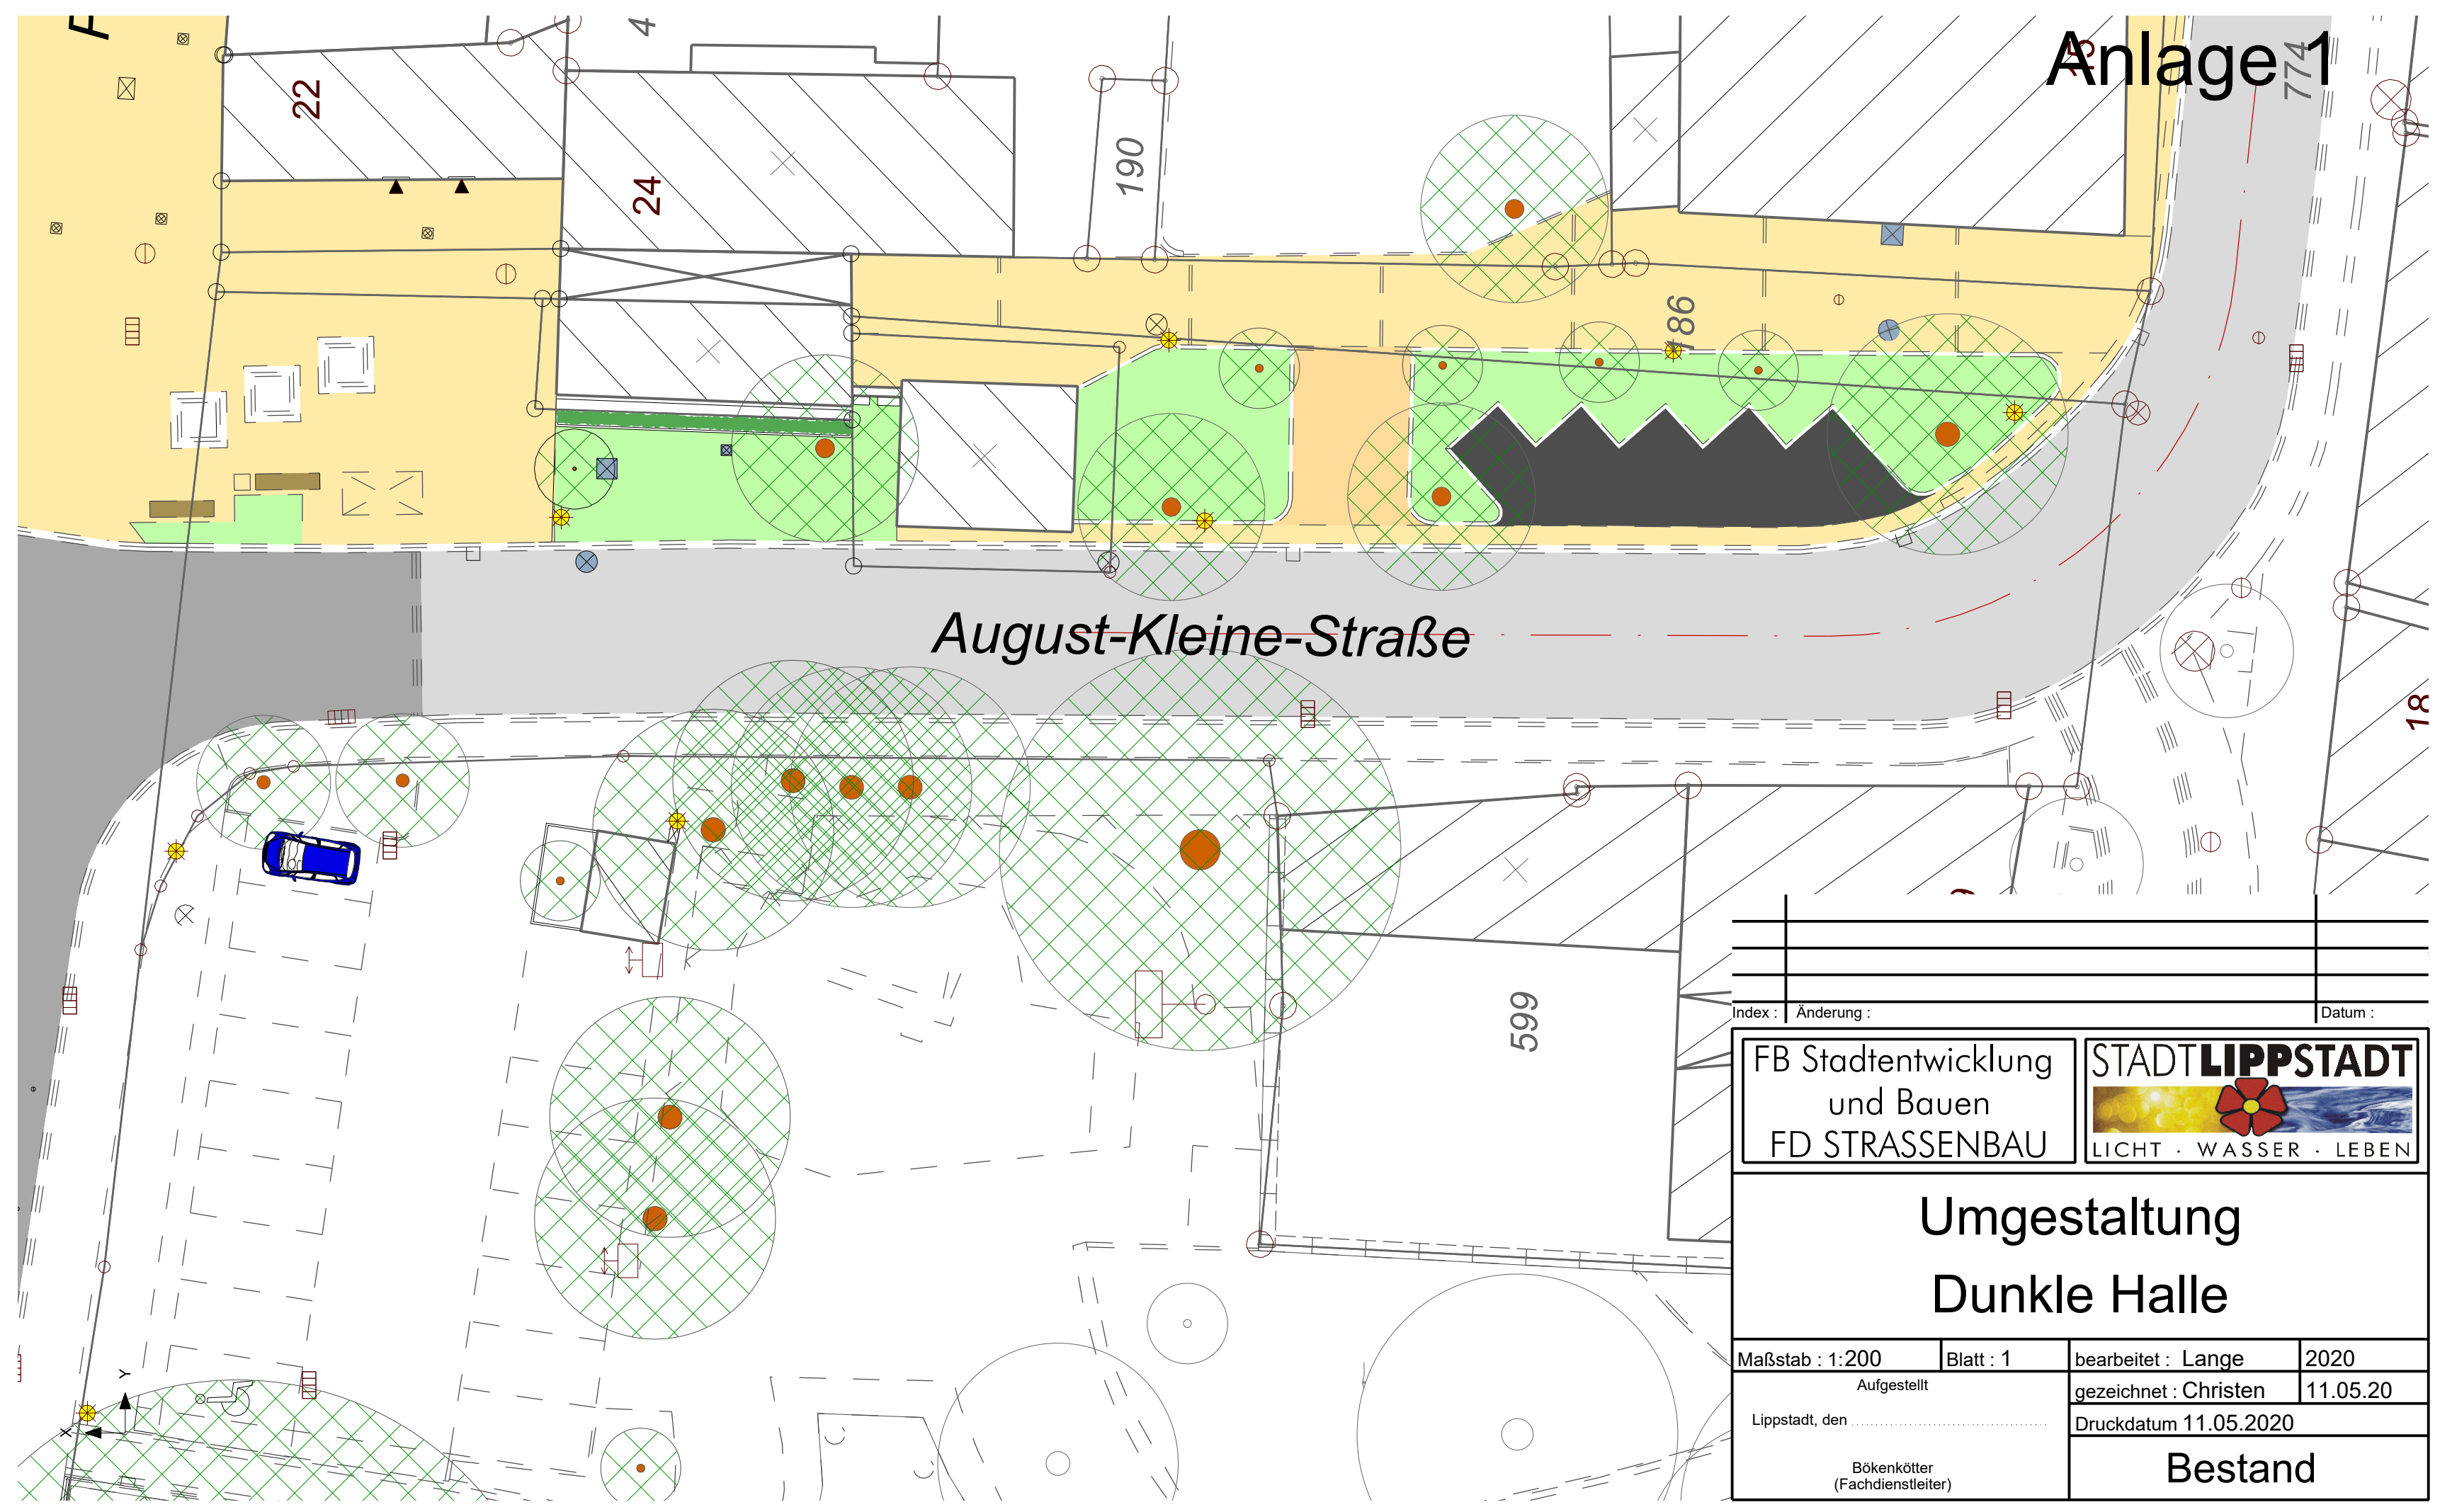

Index : Änderung : Datum :

FB Stadtentwicklung
und Bauen
FD STRASSENBAU

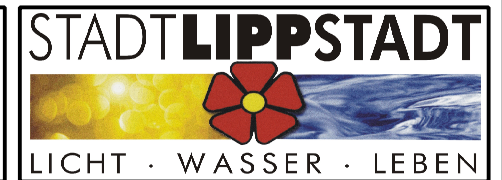

Umgestaltung Dunkle Halle

| | | | |
|-----------------------------------|-----------|-----------------------|----------|
| Maßstab : 1:200 | Blatt : 1 | bearbeitet : Lange | 2020 |
| Aufgestellt | | gezeichnet : Christen | 11.05.20 |
| Lippstadt, den | | Druckdatum 11.05.2020 | |
| Bökenkötter (Fachdienstleiter) | | Bestand | |