
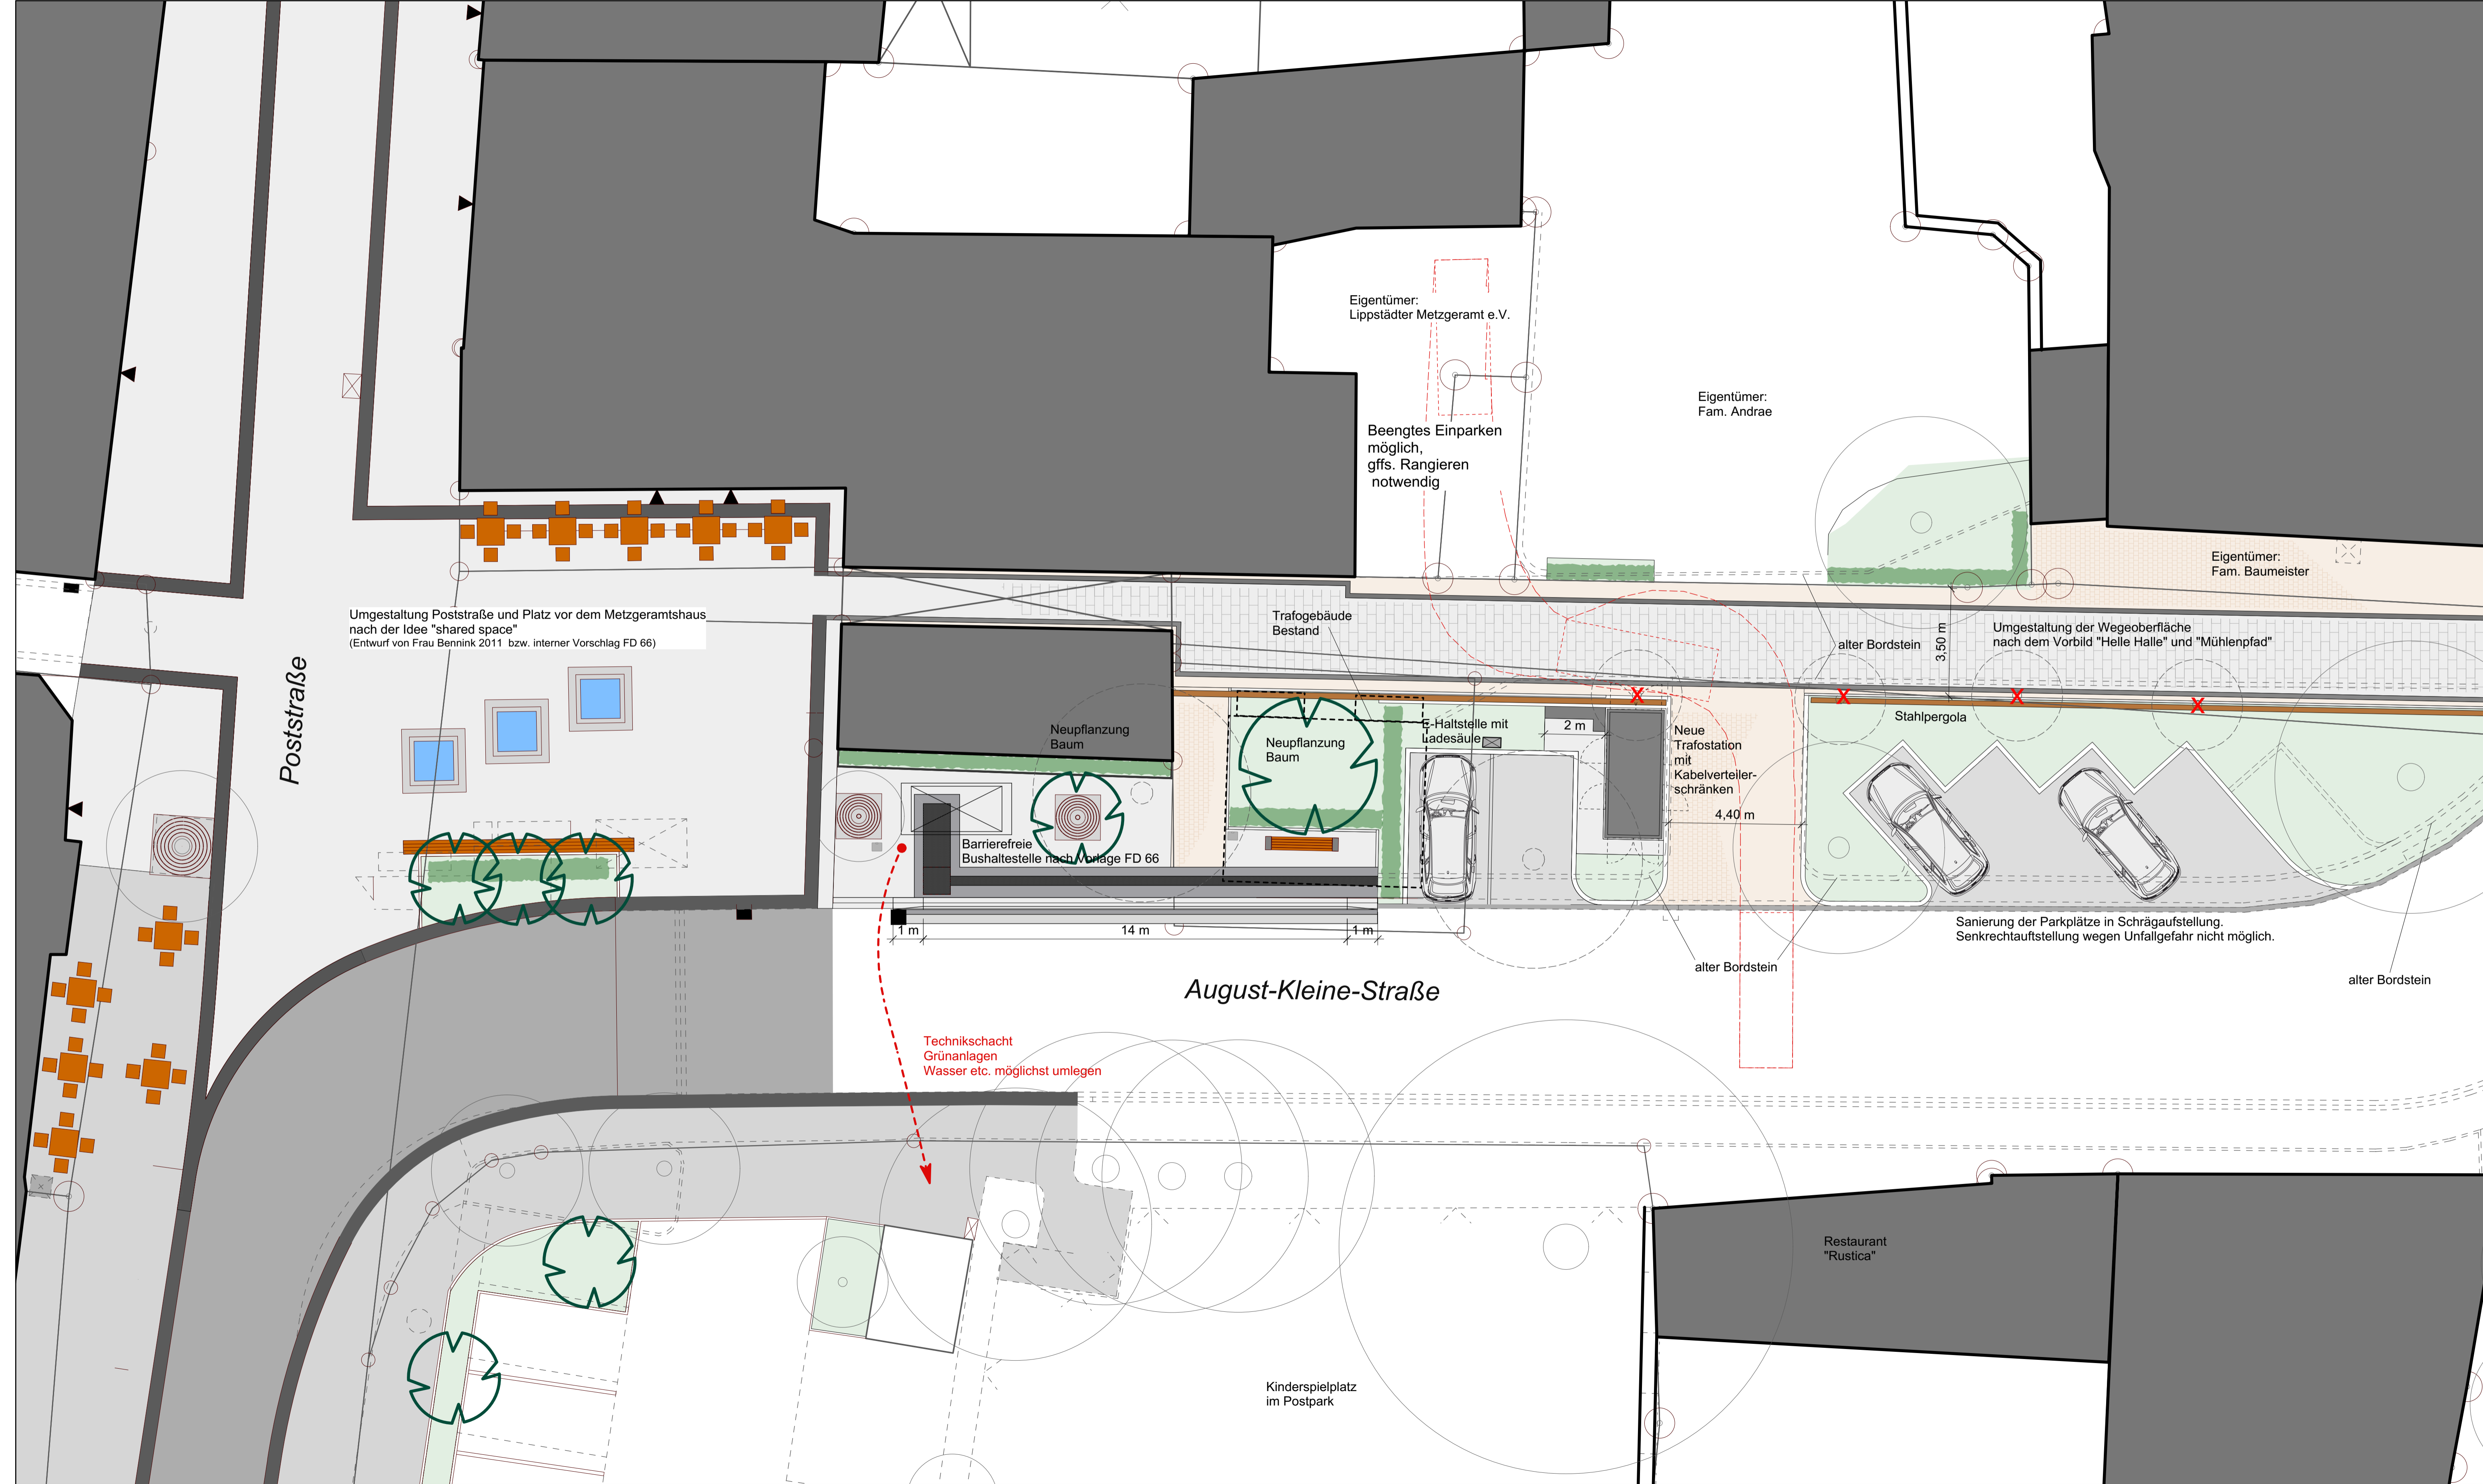


# Anlage 2

Fleischhauerstraße

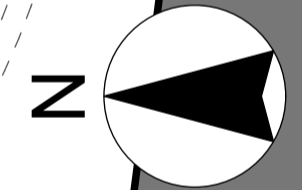

D	28.5.19	Lan	endgültige Festlegung des Standorts Trafostation Vorlage Barrierefreie Bushaltestelle Überarbeitung Kurzzeitparkplätze
C	16.4.19	Lan	Entfall des letzten Kurzzeitparker-Stellplatzes
B	6.12.18	Lan	Zusätzliche Kabelverteilerschränke
A	17.10.18	Lan	Standort Trafostation
Nr.	Datum	Gez.	Art der Änderung

**STADTLIPPSTADT**  
FD GRÜNFLÄCHEN

Vorentwurf zur Umgestaltung  
"Dunkle Halle"

Maßstab: 1:100	Blatt: Lay-1	geprüft:	
Lippstadt, den .....	gezeichnet: 31.08.2017	Lan	
		Datei: Lan 190528 Dunkle Halle aktuell.vwx	
Ausschuß:			