


# Anlage 3

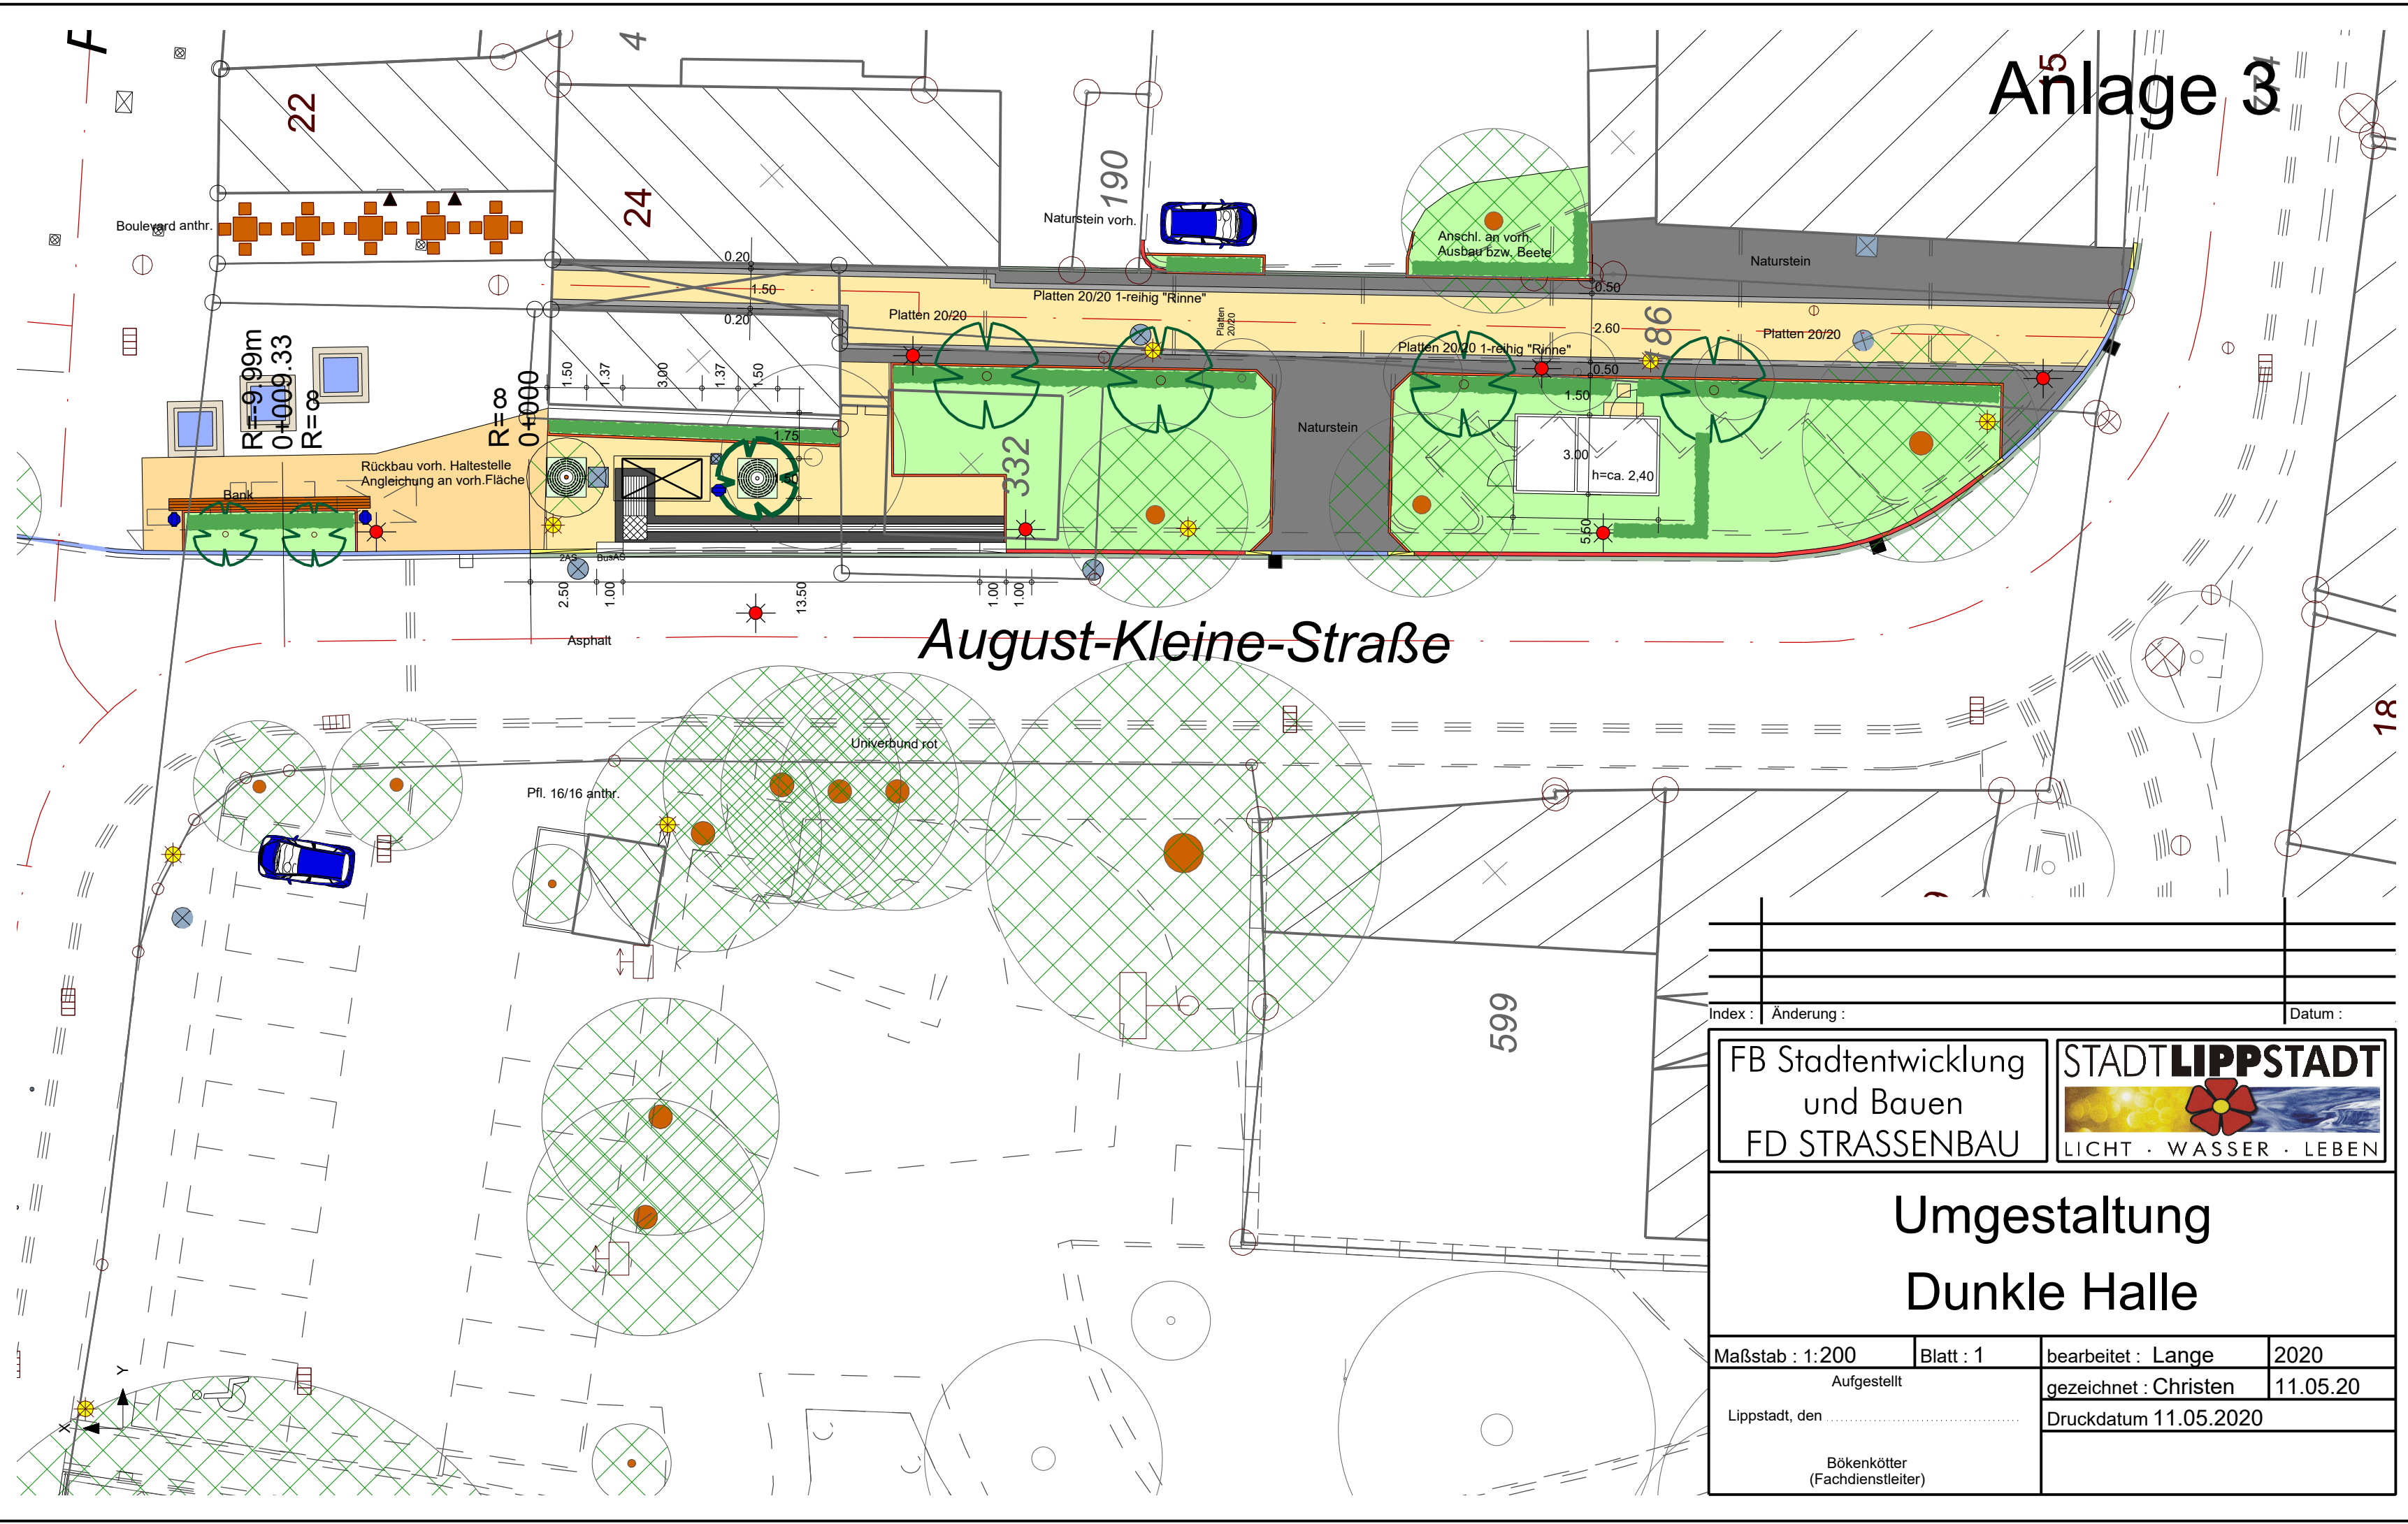

August-Kleine-Straße

Index :	Änderung :	Datum :

FB Stadtentwicklung und Bauen FD STRASSENBAU	<b>STADTLIPPSTADT</b>  LICHT · WASSER · LEBEN
--	---

## Umgestaltung Dunkle Halle

Maßstab : 1:200	Blatt : 1	bearbeitet : Lange	2020
Aufgestellt	Lippstadt, den .....	gezeichnet : Christen	11.05.20
Bökenkötter (Fachdienstleiter)		Druckdatum 11.05.2020	