



# Anlage 2

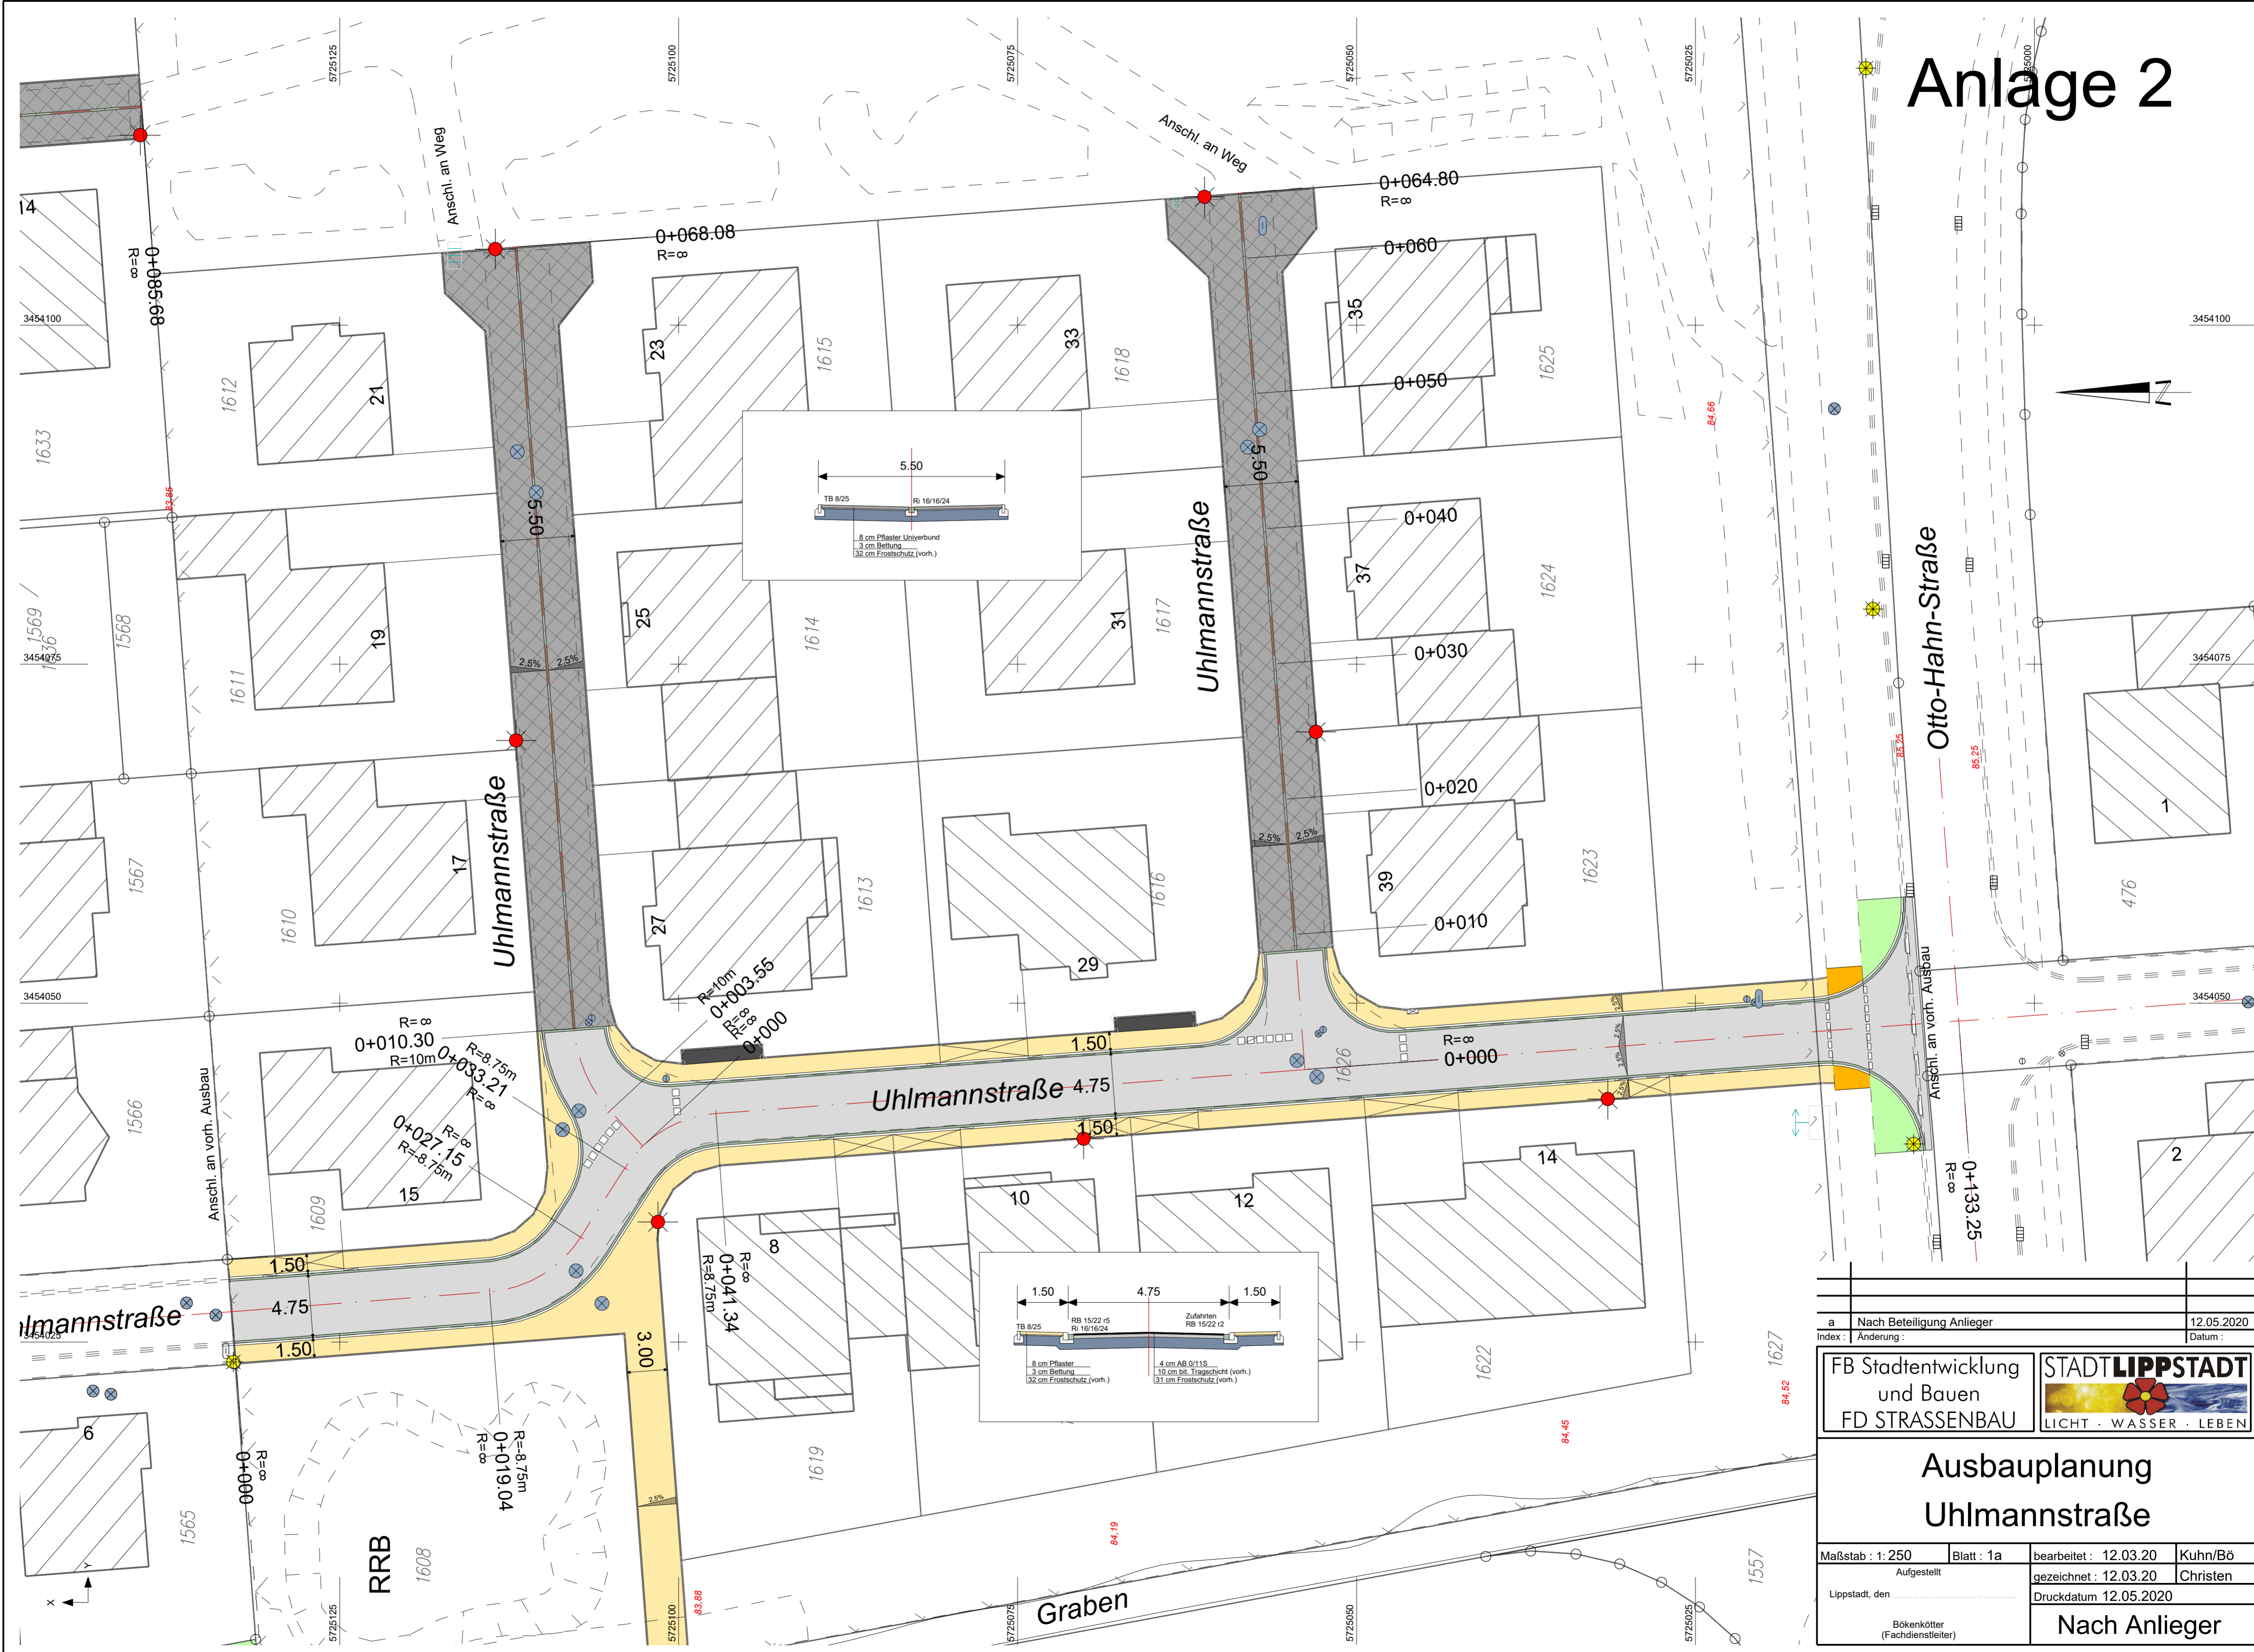

a Nach Beteiligung Anlieger		12.05.2020	
Index : Änderung :		Datum :	
<b>FB Stadtentwicklung und Bauen</b> <b>FD STRASSENBAU</b>			
<h2>Ausbauplanung Uhlmannstraße</h2>			
Maßstab : 1: 250	Blatt : 1a	bearbeitet : 12.03.20	Kuhn/Bö
Aufgestellt		gezeichnet : 12.03.20	Christen
Lippstadt, den .....		Druckdatum 12.05.2020	
Böckenkötter (Fachdienstleiter)		Nach Anlieger	